
Planta corrigida e quadro de áreas

Planta 1:100 | Casa exterior 16,60 x 9,00 m | VE2 de correr 1,80 x 1,00 m; restantes vãos, áreas e louças mantidos

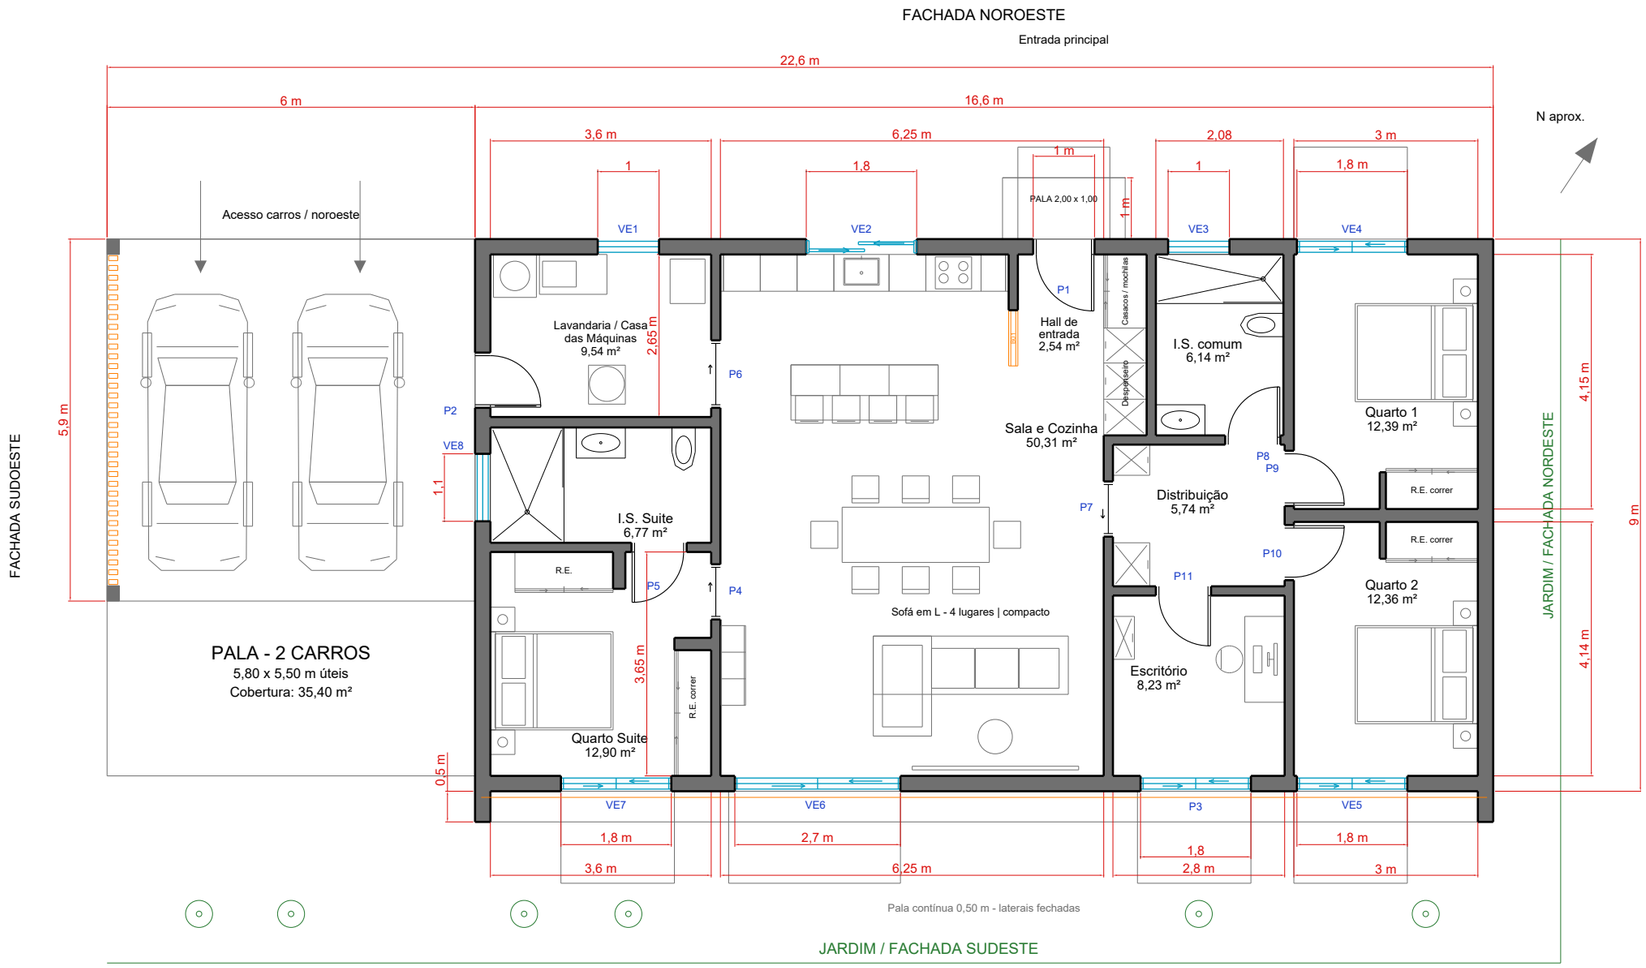

ÁREAS GEOMÉTRICAS INTERIORES

Quarto Suite	**12,90 m²**
Quarto 1	**12,39 m²**
Quarto 2	**12,36 m²**
I.S. Suite	**6,77 m²**
I.S. comum	**6,14 m²**
Lavandaria / Casa das Máquinas	**9,54 m²**
Escritório	**8,23 m²**
Sala e Cozinha	**50,31 m²**
Hall de entrada	**2,54 m²**
Distribuição	**5,74 m²**
Despenseiro	**1,23 m²**
Armário do hall	**0,84 m²**
Armários de apoio	**0,73 m²**

ALTERAÇÕES R17

VE2: janela de correr com 2 folhas iguais, 1800 x 1000 mm; peitoril 1100, cabeça 2100. Eixo centrado no lava-loiça.

U_BRIDGE: ponte de 2100 x 350 x 600 mm, três frentes de 700. Substitui U01; base 2100 e topo ao teto 2700.

Linha LED-J01 em laranja: projeção do LED contínuo embutido no teto da pala do jardim.

ARMÁRIOS ATÉ AO TETO

R01-R05, despenseiro, armários de apoio e vitrine chegam ao teto falso existente de 2,70 m. Sem faixa vazia e sem baixar o teto.

Colunas e armários superiores da cozinha: envolvente a 2,70 m; nichos e equipamentos mantidos.

Numeração proposta: Quarto 1 - Matilde; Quarto 2 - Francisco. Mesma arquitetura, identidades interiores distintas.

Casa 149,40 m²; pala dos carros 35,40 m². Cores exteriores: paredes #D9C7B1 e madeira #53453C.

Mapa de vãos e condições de revisão

19 códigos preservados | VE2 alterado na R17; VE1 e VE3 mantêm 1000 x 400 mm

Cód.	Local	L x H	Peit.	Útil*	Abertura
VE1	Lavandaria / Máquinas	1000 x 400	1700	-	Alta oscilobatente - 1 folha
VE2	Cozinha	1800 x 1000	1100	-	Janela de correr - 2 folhas / 2 carris
VE3	I.S. comum	1000 x 400	1700	-	Alta oscilobatente - 1 folha
VE4	Quarto 1	1800 x 2100	0	800	Correr envidraçado - 2 folhas
VE5	Quarto 2	1800 x 2100	0	800	Correr envidraçado - 2 folhas
VE6	Sala	2700 x 2100	0	1200	Correr envidraçado - 2 folhas
VE7	Suíte	1800 x 2100	0	800	Correr envidraçado - 2 folhas
VE8	I.S. suíte	1100 x 600	1500	-	Alta oscilobatente - 1 folha
P1	Exterior / Hall	1000 x 2100	-	900	Abrir - exterior
P2	Pala / Lavandaria	900 x 2100	-	800	Abrir - caixilharia / vidro fosco
P3	Exterior / Escritório	1800 x 2100	-	800	Correr envidraçado - 2 folhas
P4	Sala / Suíte	900 x 2100	-	800	Correr embutida - madeira
P5	Suíte / I.S. suíte	900 x 2100	-	800	Abrir para fora da I.S. - madeira
P6	Lavandaria / Cozinha	1100 x 2100	-	1000	Correr embutida - madeira
P7	Sala / Distribuição	900 x 2100	-	800	Correr embutida - madeira
P8	Distribuição / I.S. comum	900 x 2100	-	800	Abrir para dentro da I.S. - madeira
P9	Distribuição / Quarto 1	900 x 2100	-	800	Abrir - madeira
P10	Distribuição / Quarto 2	900 x 2100	-	800	Abrir - madeira
P11	Distribuição / Escritório	900 x 2100	-	800	Abrir - madeira

* Passagens úteis de projeto. Confirmar sistema, aro, ferragens e folha ativa antes de fabricar. R17 altera apenas VE2.

P4, P6 e P7 são de correr embutidas. P9/P10 dos quartos são de abrir; roupeiros R01/R02 são de correr. P3 do escritório é de correr, 1800 x 2100, como os quartos.

P8 abre para dentro da I.S. comum, mantendo aro, revelo, varrimento e reservas geométricas da R5. Não deslocar louças sem nova compatibilização.

VE1/VE3: 1000 x 400, peitoril 1700. VE2: 1800 x 1000, peitoril 1100. VE8: 1100 x 600, peitoril 1500. A justificação de iluminação/ventilação de VE3 permanece pendente; a R17 não elimina essa reserva.

A utilização simultânea dos quatro bancos da ilha e da mesa mantém limites: circulação principal a nascente; o intervalo entre utilizadores não é passagem.

CONTROLO DO ESCOPO

Geometria preservada

Retângulo 16,60 x 9,00 m; mesmas áreas, divisórias, louças e equipamentos. Apenas VE2 muda de largura e altura.

Alturas coordenadas

Teto falso 2700; face inferior estrutural 3100; zona técnica nominal 400, incluindo estrutura/placas. Condutas por compatibilizar.

Acabamentos exteriores

Paredes #D9C7B1, madeira #53453C; platibanda e godo lavado conforme estudo R9.

Pala e iluminação


Pala jardim 500, alinhada à cobertura. LED contínuo embutido no teto, sobre os vãos; perfil e alimentação por projeto elétrico.

Revisão de projeto

Esta atualização não equivale a certificação integral, aprovação de licenciamento, dimensionamento estrutural ou ordem de fabrico.

Carpintarias | frentes até ao teto

Alçados 1:30 | Dimensões exteriores em mm | Folhas, remates e calhas por carpintaria

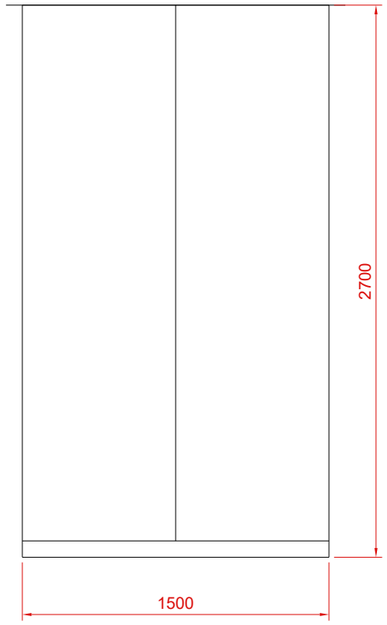

R01 | Quarto 1


L 1500 x P 660 x H 2700 mm

Face superior coincidente com teto falso existente.

Frentes de correr, mecanismo preservado.

Curso de gavetas 450 mm; confirmar acesso pela folha aberta.

Interior e partições das folhas sujeitos à carpintaria.

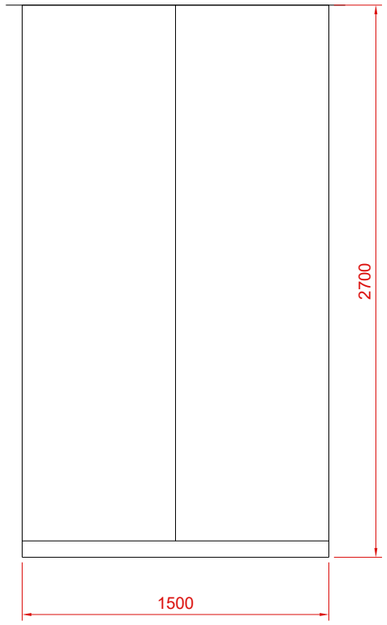

R02 | Quarto 2


L 1500 x P 660 x H 2700 mm

Face superior coincidente com teto falso existente.

Frentes de correr, mecanismo preservado.

Curso de gavetas 450 mm; confirmar acesso pela folha aberta.

Interior e partições das folhas sujeitos à carpintaria.

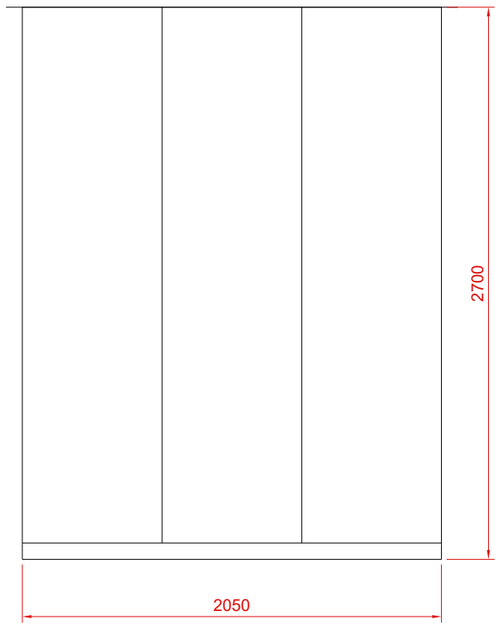

R03 | Suíte nascente


L 2050 x P 600 x H 2700 mm

Face superior coincidente com teto falso existente.

Frentes de correr, mecanismo preservado.

Curso de gavetas 400 mm; confirmar acesso pela folha aberta.

Interior e partições das folhas sujeitos à carpintaria.

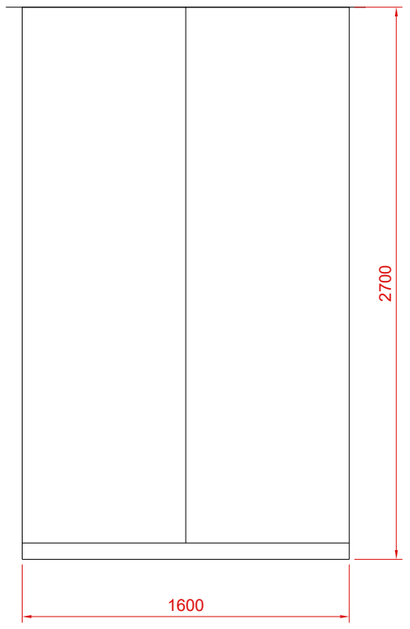

R04 | Suíte norte

L 1600 x P 660 x H 2700 mm

Face superior coincidente com teto falso existente.


Frentes de correr, mecanismo preservado.

Remates e ferragens com tolerâncias de montagem.

Interior e partições das folhas sujeitos à carpintaria.

Carpintarias | frentes até ao teto

Alçados 1:30 | Dimensões exteriores em mm | Folhas, remates e calhas por carpintaria

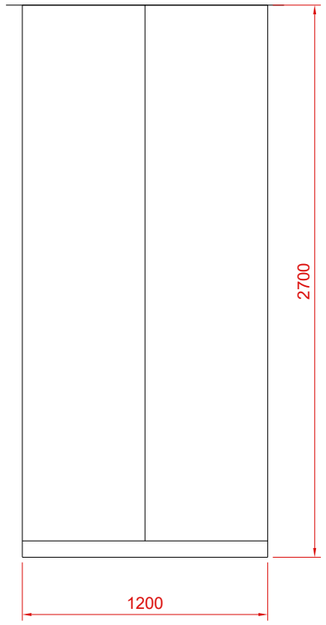

R05 | Hall


L 1200 x P 700 x H 2700 mm

Face superior coincidente com teto falso existente.

Frentes de correr, mecanismo preservado.

Remates e ferragens com tolerâncias de montagem.

Interior e partições das folhas sujeitos à carpintaria.

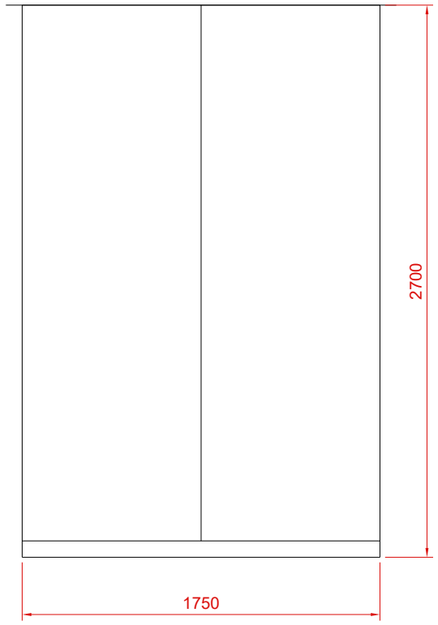

PANTRY | Despenseiro


L 1750 x P 700 x H 2700 mm

Face superior coincidente com teto falso existente.

Sistema de frente a compatibilizar, sem inventar mecanismo.

Remates e ferragens com tolerâncias de montagem.

Interior e partições das folhas sujeitos à carpintaria.

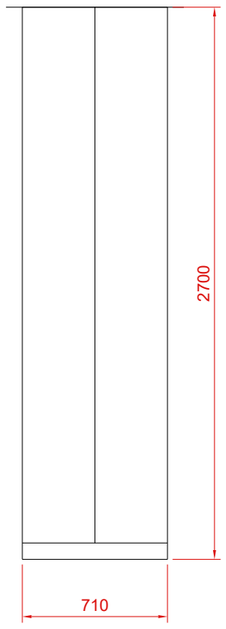

ARR_S | Distribuição / armário de apoio


L 710 x P 600 x H 2700 mm

Face superior coincidente com teto falso existente.

Sistema de frente a compatibilizar, sem inventar mecanismo.

Remates e ferragens com tolerâncias de montagem.

Interior e partições das folhas sujeitos à carpintaria.

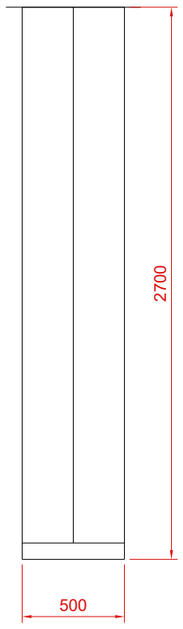

ARR_N | Distribuição / armário de apoio

L 500 x P 600 x H 2700 mm

Face superior coincidente com teto falso existente.


Sistema de frente a compatibilizar, sem inventar mecanismo.

Remates e ferragens com tolerâncias de montagem.

Interior e partições das folhas sujeitos à carpintaria.

Carpintarias | interiores de estudo

Alçados 1:30 | Dimensões exteriores em mm | Distribuição interior indicativa; preservar envelopes de abertura de gavetas

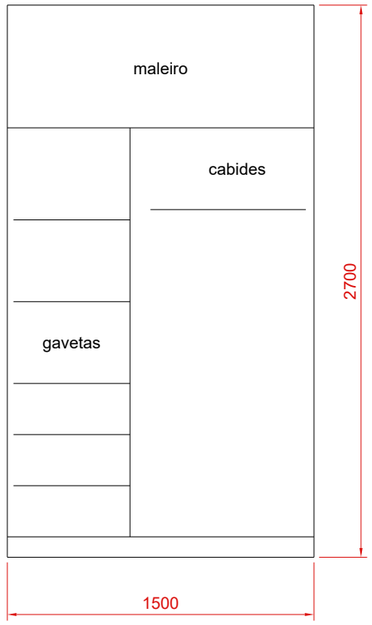

R01 | Quarto 1


L 1500 x P 660 x H 2700 mm

Face superior coincidente com teto falso existente.

Frentes de correr, mecanismo preservado.

Curso de gavetas 450 mm; confirmar acesso pela folha aberta.

Interior e partições das folhas sujeitos à carpintaria.

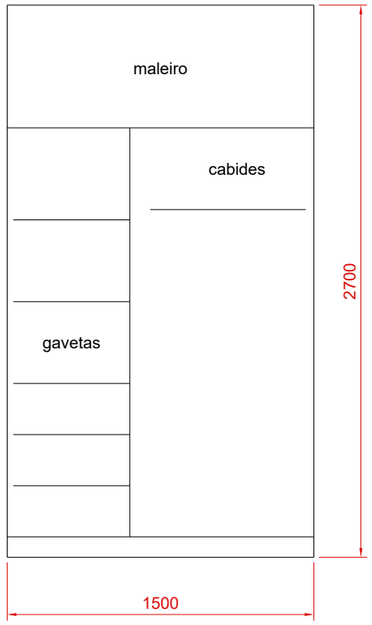

R02 | Quarto 2


L 1500 x P 660 x H 2700 mm

Face superior coincidente com teto falso existente.

Frentes de correr, mecanismo preservado.

Curso de gavetas 450 mm; confirmar acesso pela folha aberta.

Interior e partições das folhas sujeitos à carpintaria.

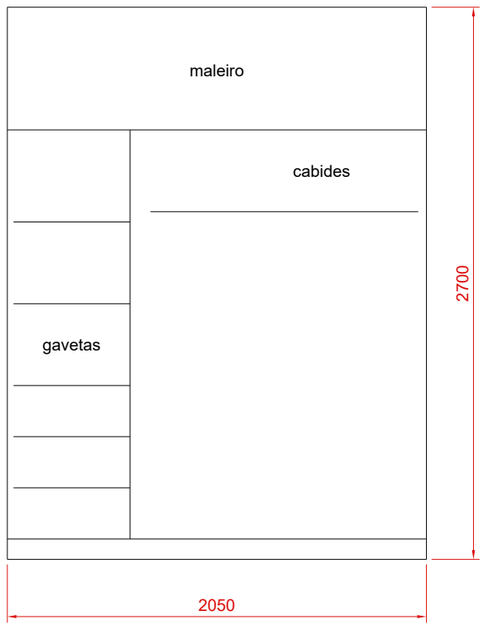

R03 | Suíte nascente


L 2050 x P 600 x H 2700 mm

Face superior coincidente com teto falso existente.

Frentes de correr, mecanismo preservado.

Curso de gavetas 400 mm; confirmar acesso pela folha aberta.

Interior e partições das folhas sujeitos à carpintaria.

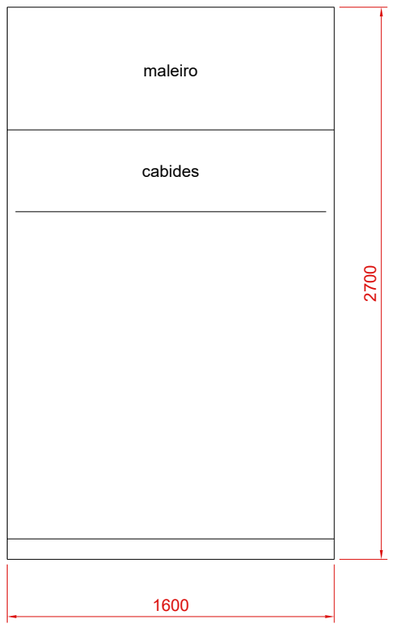

R04 | Suíte norte

L 1600 x P 660 x H 2700 mm

Face superior coincidente com teto falso existente.


Frentes de correr, mecanismo preservado.

Remates e ferragens com tolerâncias de montagem.

Interior e partições das folhas sujeitos à carpintaria.

Carpintarias | interiores de estudo

Alçados 1:30 | Dimensões exteriores em mm | Distribuição interior indicativa; preservar envelopes de abertura de gavetas

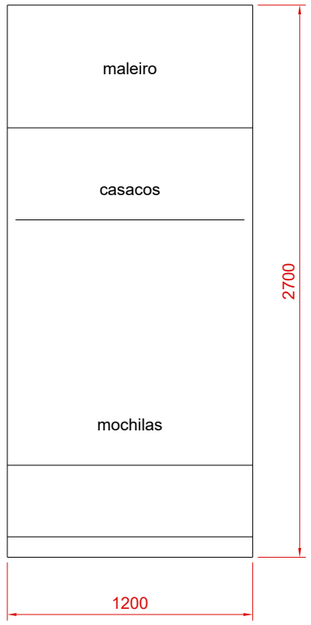

R05 | Hall


L 1200 x P 700 x H 2700 mm

Face superior coincidente com teto falso existente.

Frentes de correr, mecanismo preservado.

Remates e ferragens com tolerâncias de montagem.

Interior e partições das folhas sujeitos à carpintaria.

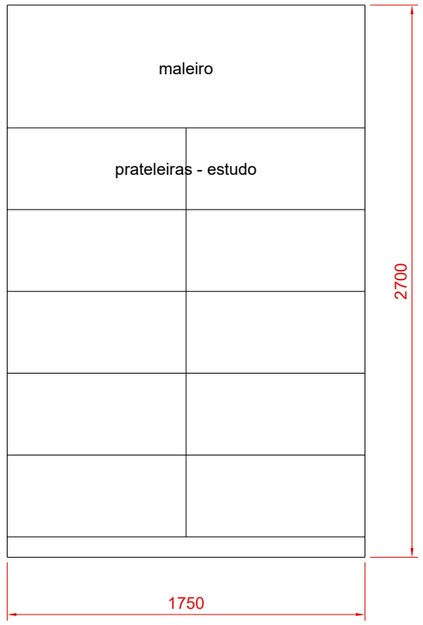

PANTRY | Despenseiro


L 1750 x P 700 x H 2700 mm

Face superior coincidente com teto falso existente.

Sistema de frente a compatibilizar, sem inventar mecanismo.

Remates e ferragens com tolerâncias de montagem.

Interior e partições das folhas sujeitos à carpintaria.

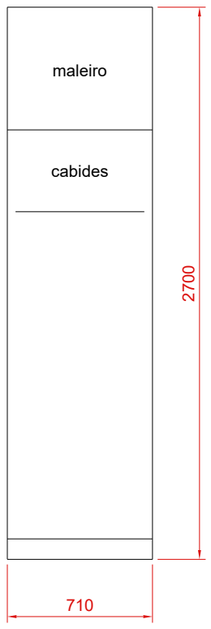

ARR_S | Distribuição / armário de apoio


L 710 x P 600 x H 2700 mm

Face superior coincidente com teto falso existente.

Sistema de frente a compatibilizar, sem inventar mecanismo.

Remates e ferragens com tolerâncias de montagem.

Interior e partições das folhas sujeitos à carpintaria.

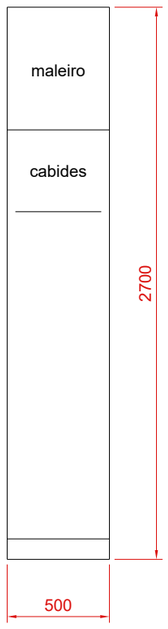

ARR_N | Distribuição / armário de apoio

L 500 x P 600 x H 2700 mm

Face superior coincidente com teto falso existente.

Sistema de frente a compatibilizar, sem inventar mecanismo.

Remates e ferragens com tolerâncias de montagem.


Interior e partições das folhas sujeitos à carpintaria.

Cozinha e vitrine | alturas corrigidas

Alçados 1:20 | VE2 1800 x 1000; U_BRIDGE com 3 frentes de 700; nichos e equipamentos mantidos

K01 / K02 E ENVOLVENTE SUPERIOR


Janela VE2 de correr, centrada no lava-loiça. Ponte U_BRIDGE: 2100 x 350 x 600 mm; base 2100, topo ao teto 2700. U01 incorporado na ponte. U02 com exaustor e U03 mantidos. Equipamentos e móveis baixos conservam os nichos e posições.

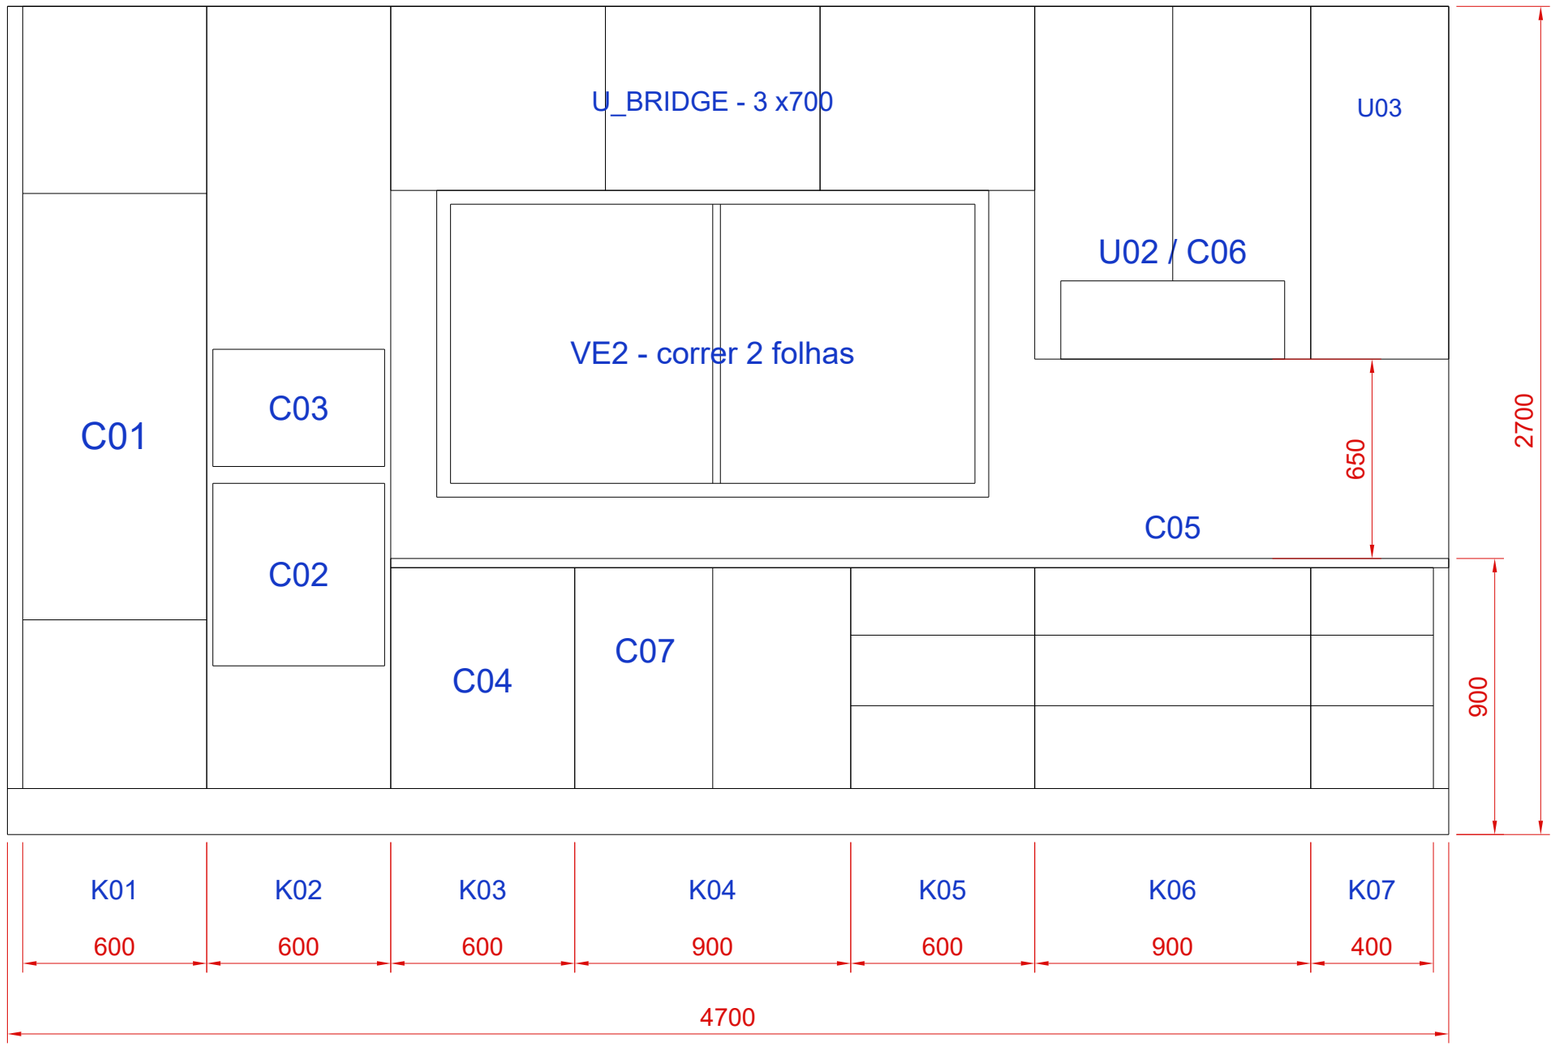

Confirmar verga, remates estanques, ventilação dos eletrodomésticos, acessos a tomadas/válvulas e fichas de caixilharia. Bancada a 900 mm; faixa de parede 200 até ao peitoril. Torneira mantida; folhas deslizam sem varrimento interior.

VITRINE DA SALA

1300 x 400 x 2700 mm. Dois módulos envidraçados e um aberto; bronze, madeira e LED quente. Dimensões de estudo para carpintaria.

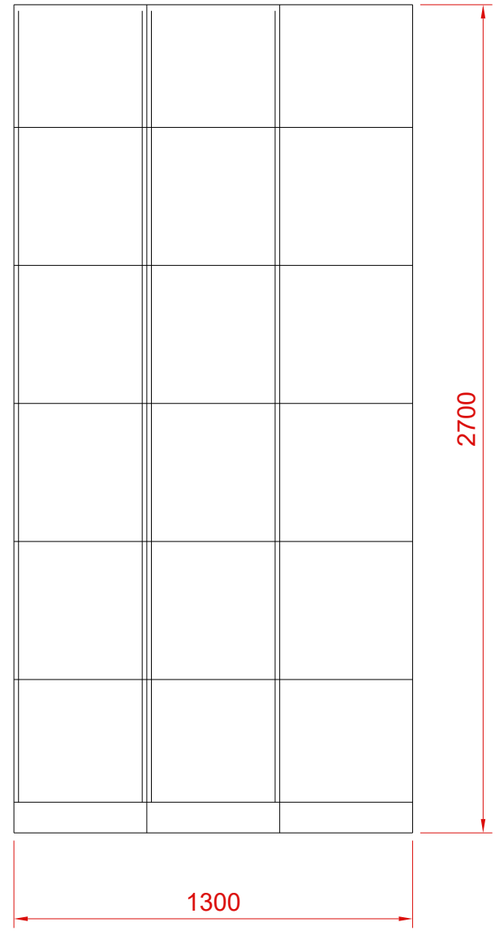


O armário ocupa o pano útil entre as reservas de P4 e VE6. A altura até ao teto não altera a profundidade nem as aproximações da planta.

VE2 | janela de correr e encontro com a bancada


Pormenores nominais 1:20 | Frente e corte vertical | Dimensões em mm; coordenação de projeto

FRENTE DA JANELA E ARMÁRIO PONTE

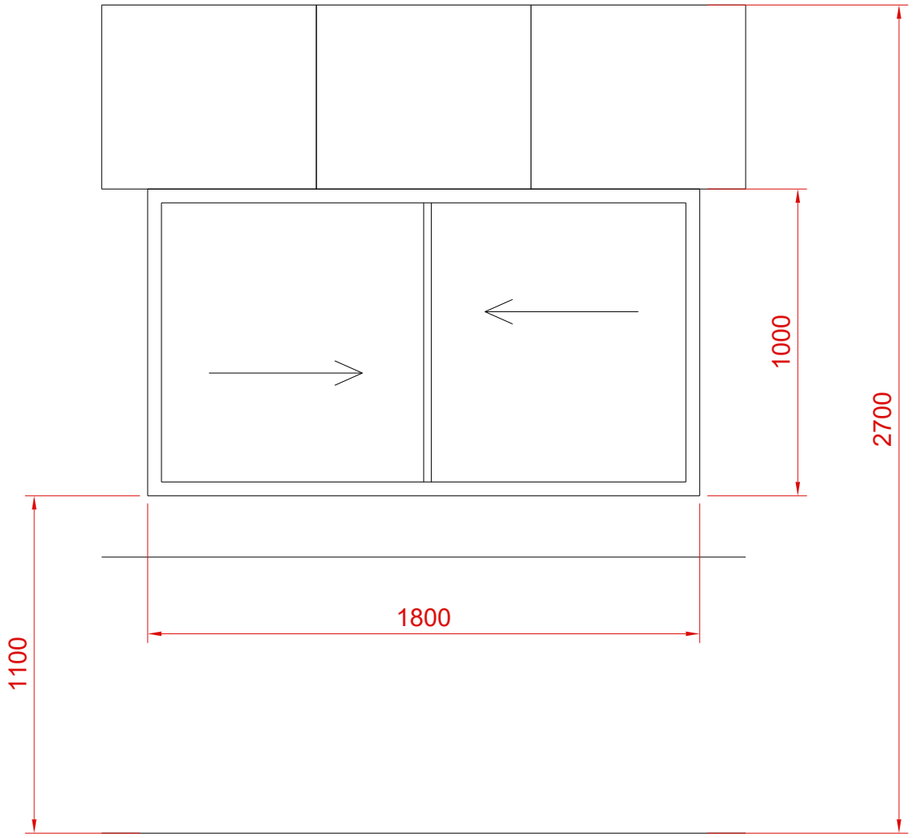

Bancada +900 / peitoril +1100 / cabeça +2100

CORTE VERTICAL NOMINAL

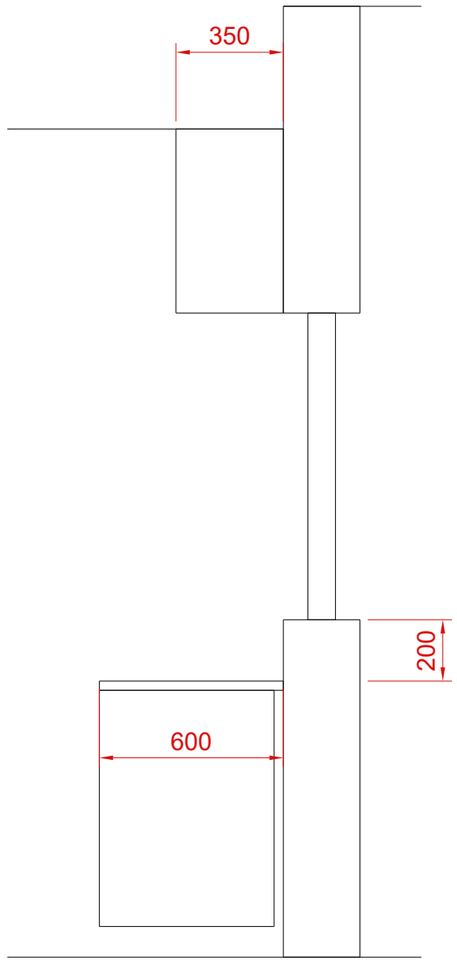

Interior Exterior

VE2: 1800 x 1000, duas folhas iguais em dois carris. Abertura nominal de metade da largura: cerca de 900 mm antes de deduzir perfis/ferragens; não abre os 1800 mm completos. Alumínio antracite, vidro duplo transparente de segurança. Peitoril 1100, cabeça 2100; bancada 900. Eixo X=6300, centrado no lava-loiça. Desempenho térmico, ar/água/vento, vidro, verga e remates por fornecedor e especialidades.

Ponte U_BRIDGE: 2100 x 350 x 600, três frentes de 700, até ao teto a 2700. Folgas laterais do vão: 150 para K02 e 150 para U02. Corte esquemático: não define impermeabilização, ancoragens ou recortes de fabrico.