
Planta geral: C2 passa a base de desenvolvimento

A ampliação de 300 mm para W inclui a suíte, a I.S. e a lavandaria. Os restantes compartimentos mantêm a geometria R27. R30 e R31 continuam preservadas como revisões anteriores.

Escala 1: 75 em A3 a 100% | Norte do desenho: estrada NW, CAD +Y

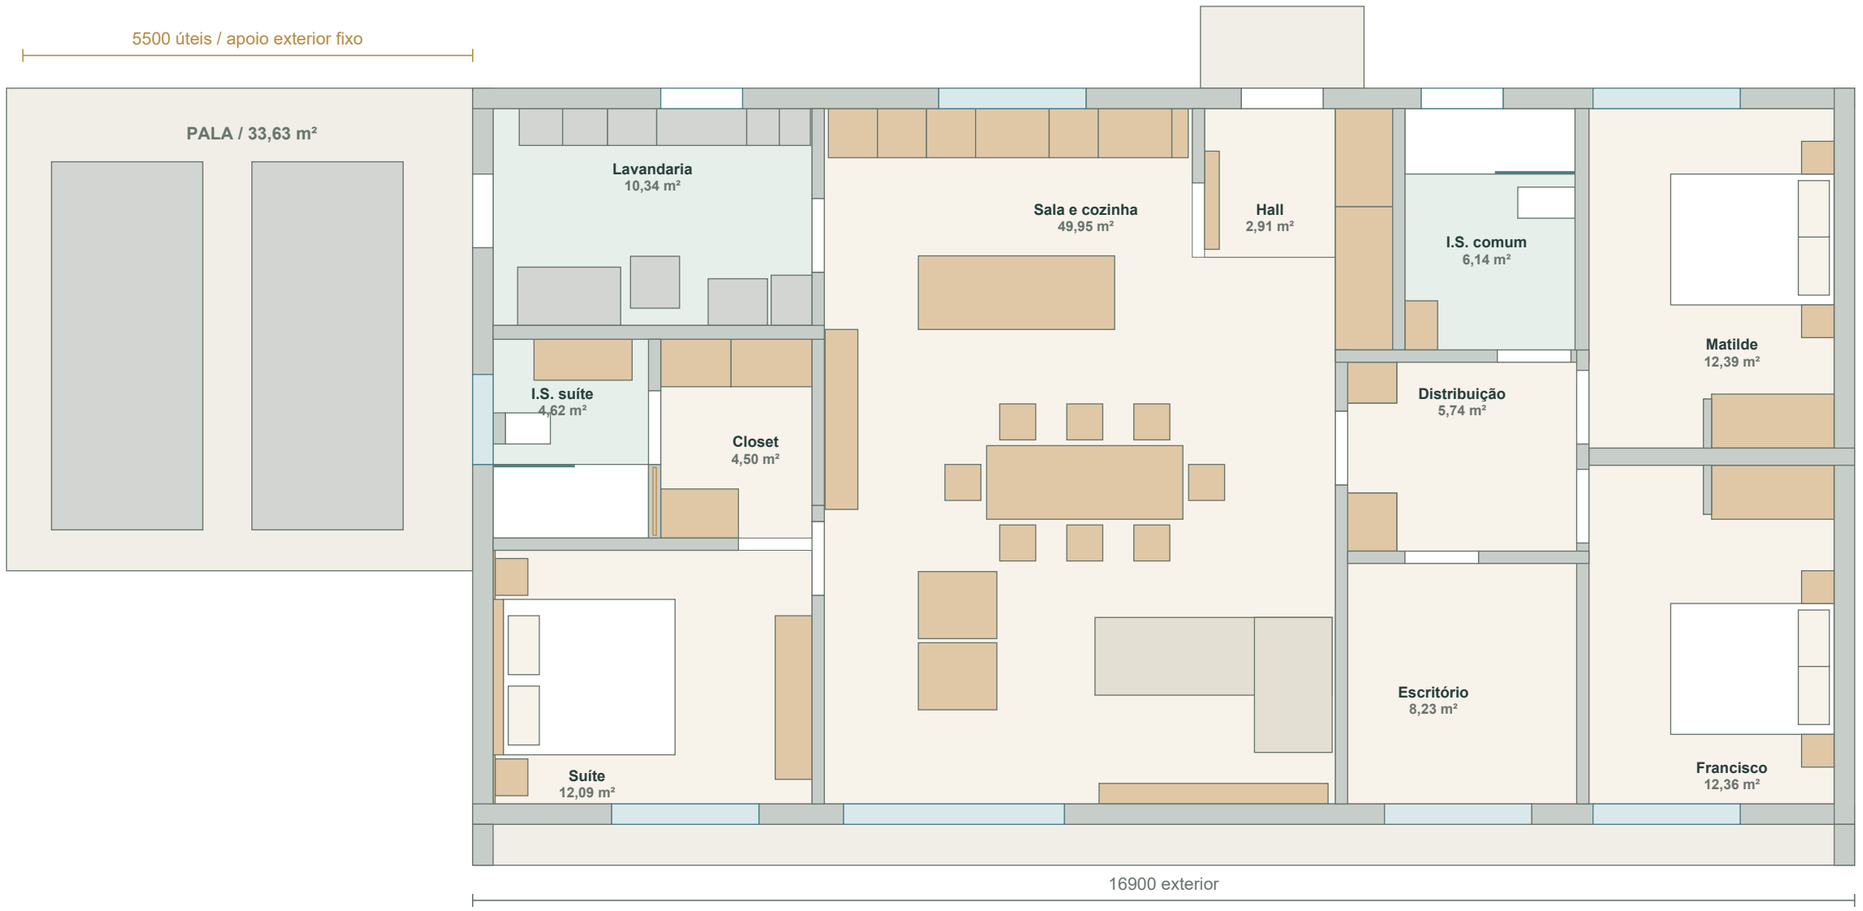

C2 adotada
EST-SU-004 v03 / R32
Adoção para desenvolvimento, mantendo a implantação e as medidas da C2 R31 v02.

Casa: **152,10 m²** brutos de estudo

Faixa acrescentada: **2,70 m²**

Suíte: **12,09 m²**

Closet: **4,4955 m²**

I.S.: **4,617 m²**

Lavandaria: **10,335 m²**

Normalização dos dados
AQS/VMC e módulos da lavandaria usam a implantação efetiva publicada. Retirados roupeiro R04, porta e divisórias antigas da suíte.


Pala, estrutura, cobertura, terreno e redes continuam por verificar. A planta é coordenada digitalmente; não é levantamento ou autorização de obra.

O que mudou: fachada W, VE8/P2, pisos da faixa oeste, cama e duas mesinhas, cómoda, closet e I.S.; cobertura e pala acompanham o novo contorno nominal.
O que se preserva: VE7, P4/P6, sala, cozinha, escritório, quartos dos filhos, casas de banho comuns e implantação efetiva da lavandaria. A área licenciada não é inferida deste desenho.

Suíte coordenada: cama de 180 cm, closet e cómoda

Cabeceira W. Pés orientados à parede E; P4 mantém posição descentrada. A ligação ao banho faz-se pelo closet. Produtos e ferragens ainda por selecionar.

Escala 1: 30 em A3 a 100% | cotas em mm

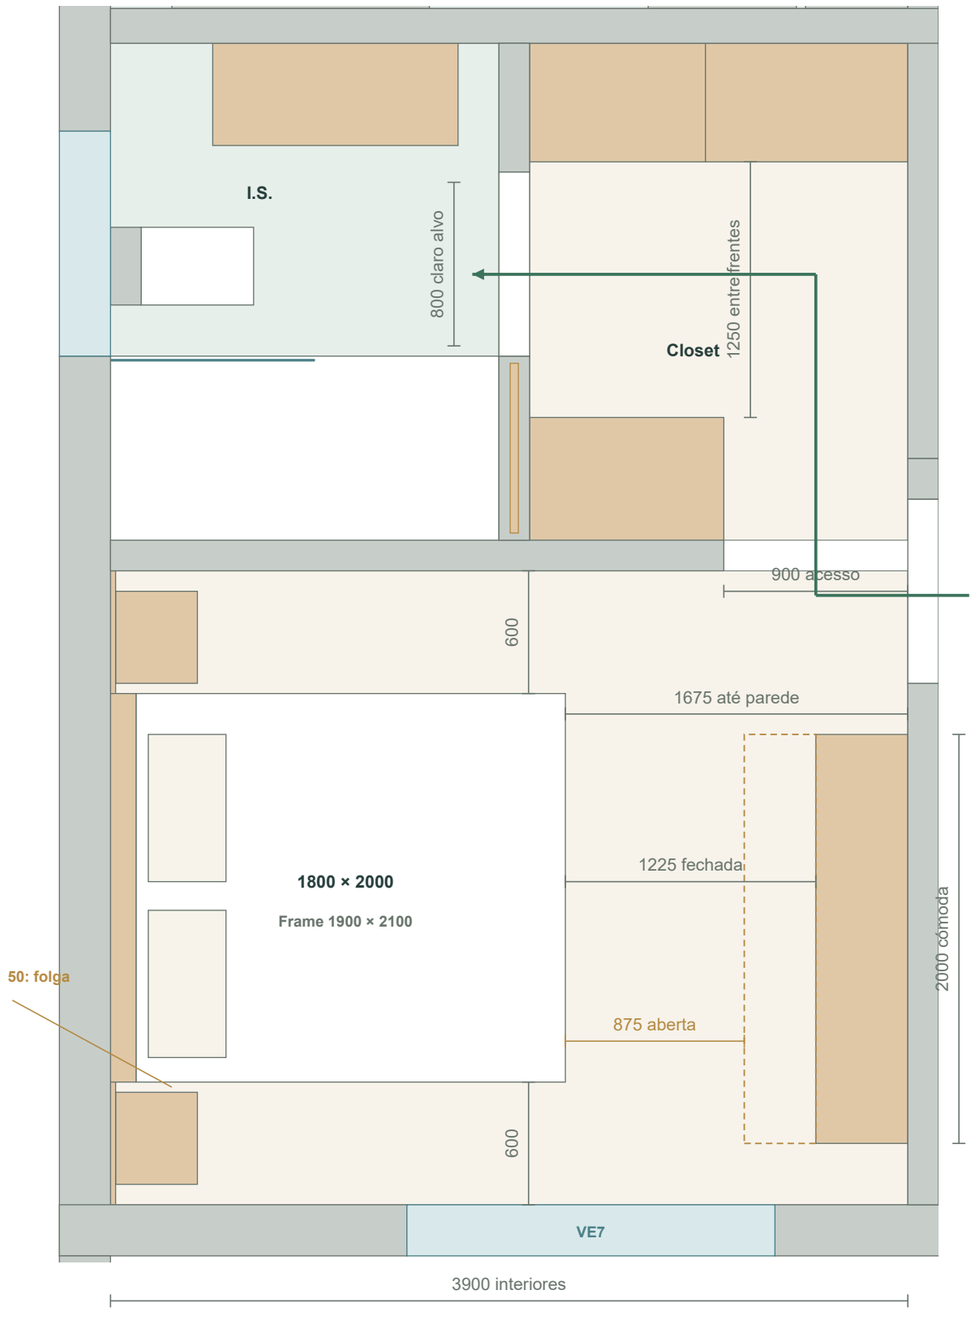

Dimensões e condições de uso

Colchão / frame	1800×2000 / 1900×2100
Duas mesinhas	450Y ×400X; tampo a 600
Cabeceira central	125 totais; ripado 25 incluído
Cómoda / espelho	2000×450×800 / diâmetro 850
Gavetas	6 em 2 colunas; curso 350 em estudo
Pés: fechada / aberta	1225 /875 nominais
P5: folha / claro alvo	830 /800; bolso 900
Closet: frente / varão	2800 /2652 antes suportes

Aproximação ao jardim

Com gavetas fechadas, a antiga reserva VE7 fica livre: 75 mm entre o pé da cama e a reserva, e 150 mm até à cómoda. Uma gaveta da coluna sul aberta cruza essa reserva em 200×800 mm. Fechar antes de usar a aproximação; uso sequencial.

Circulação e mesas

As laterais 600 mm são compactas. Os 50 mm junto às mesas não são passagem; acesso pela frente E. Quem dorme do lado sul continua a contornar os pés para ir ao closet.

Banho e porta de correr


Duche 1900×900 é reserva de adaptação. WC: 550 de louça compacta +150 de caixa técnica =700 total. P5 usa folha 830 de estudo para 800 claros, com sistema e impermeabilização por fechar; não perfurar a cassete.

A cómoda substitui a consola nesta solução. Não há armário alto ou ponte sobre a cómoda. As cotas são para coordenação; levantamento, aparelhos, ferragens e desenhos de oficina antecedem o fabrico.

Ampliação e lavandaria: preservar a implantação efetiva

A fachada W recua 300 mm ao longo de 9 m. O novo espaço da lavandaria fica reservado; não é um novo armário nem capacidade alimentar adicional prometida.

Escala 1: 50 em A3 a 100%

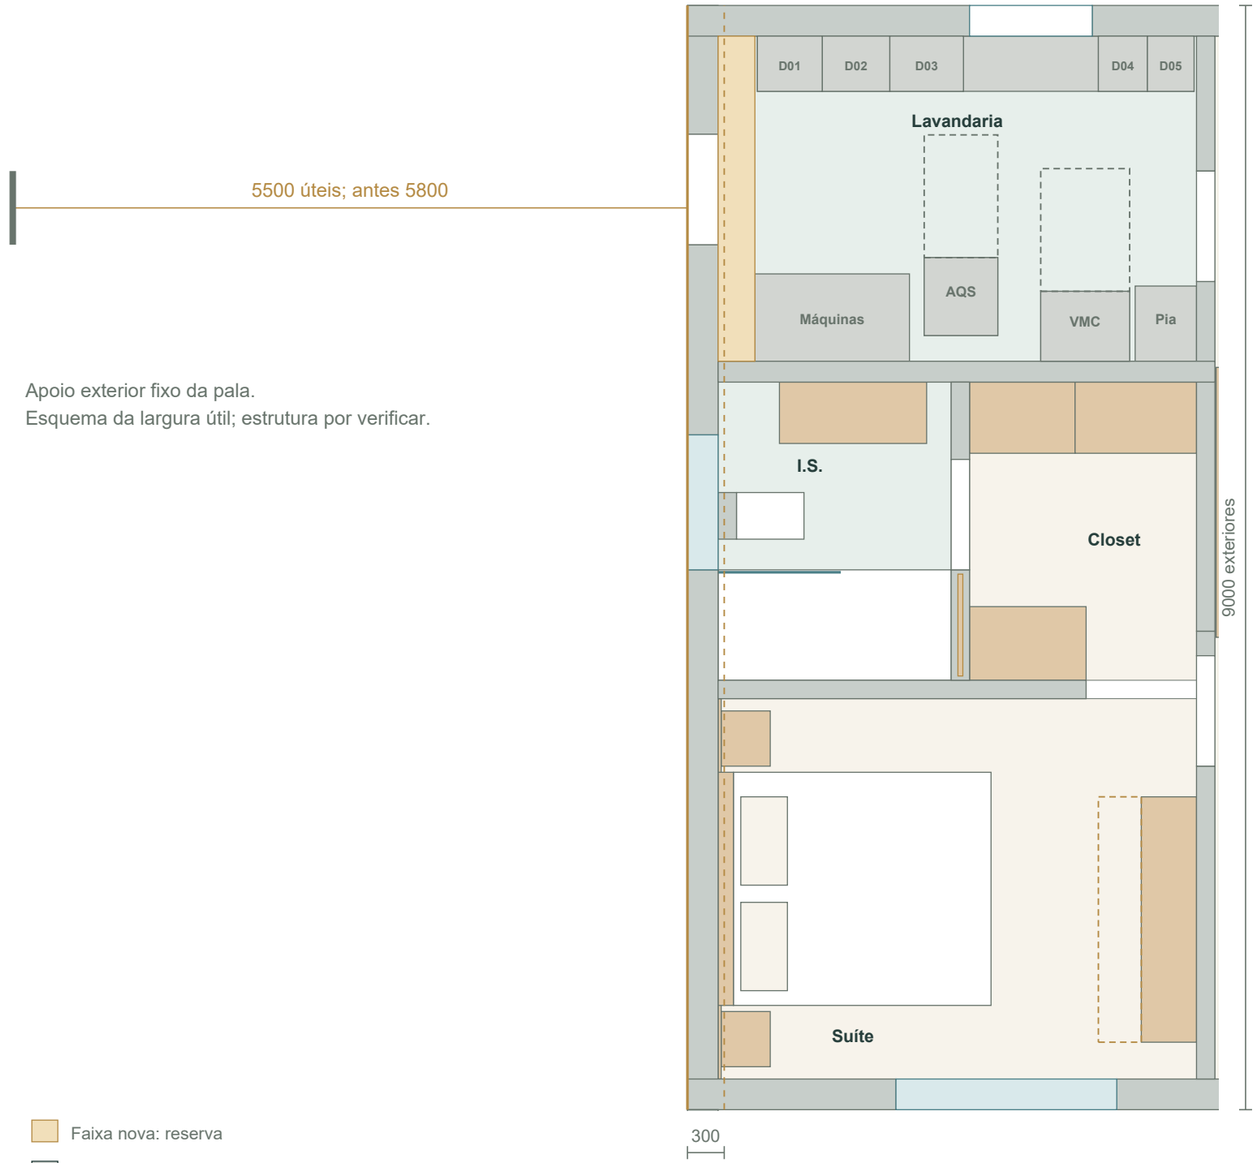

Apoio exterior fixo da pala.
Esquema da largura útil; estrutura por verificar.

Faixa nova: reserva

Implantação efetiva preservada

Face exterior anterior

Impacto dimensional

Casa: projeção exterior	152,10 m² (+2,70)
Quarto / I.S. / closet	12,09 /4,617 /4,4955 m²
Lavandaria	10,335 m²; antes 9,54
Pala dos carros	33,63 m²; antes 35,40
Largura útil da pala	5,50 m; antes 5,80
Pala do jardim	8,45 m²; antes 8,30

Sem deslocar AQS ou VMC

Mantêm-se as posições efetivas publicadas da lavandaria e da despensa alimentar. As antigas cópias divergentes dos dados foram corrigidas para essas posições; não representam mudança dos aparelhos.

Porta e instalações

P2 e VE8 acompanham a fachada W em 300 mm. AQS, VMC, máquinas, pia e despensa mantêm-se. Soleiras, condutas, condensados, água/esgoto e remates exigem compatibilização antes da obra.

Casa, pala e cobertura

A casa ganha 2,70 m²; a pala fixa perde 1,77 m² e a pala do jardim ganha 0,15 m². Projeções totais nominais: 196,18 m², incluindo entrada. Conservar 5800 mm para os carros exige estudar a pala/fecho e o espaço no terreno.

Limites

Área e contorno digitais não certificam afastamentos, licenciamento, estabilidade, fundações, pendentes ou impermeabilização. Todas as especialidades e o levantamento acabado continuam necessários.

Carpintarias e posto de engomar

Dimensões globais de estudo. Levantamento, listas de corte, ferragens, iluminação, ventilação e interfaces com instalações por fechar. A tábua de engomar e o volume de recolha ainda precisam de dimensionamento; não se acrescenta esse equipamento nem um novo móvel à faixa reservada neste caderno.