
Planta corrigida e quadro de áreas

Planta 1:100 | Casa exterior 16,60 x 9,00 m | Hall revisto, biombo vertical, consola e mobiliário da sala coordenados

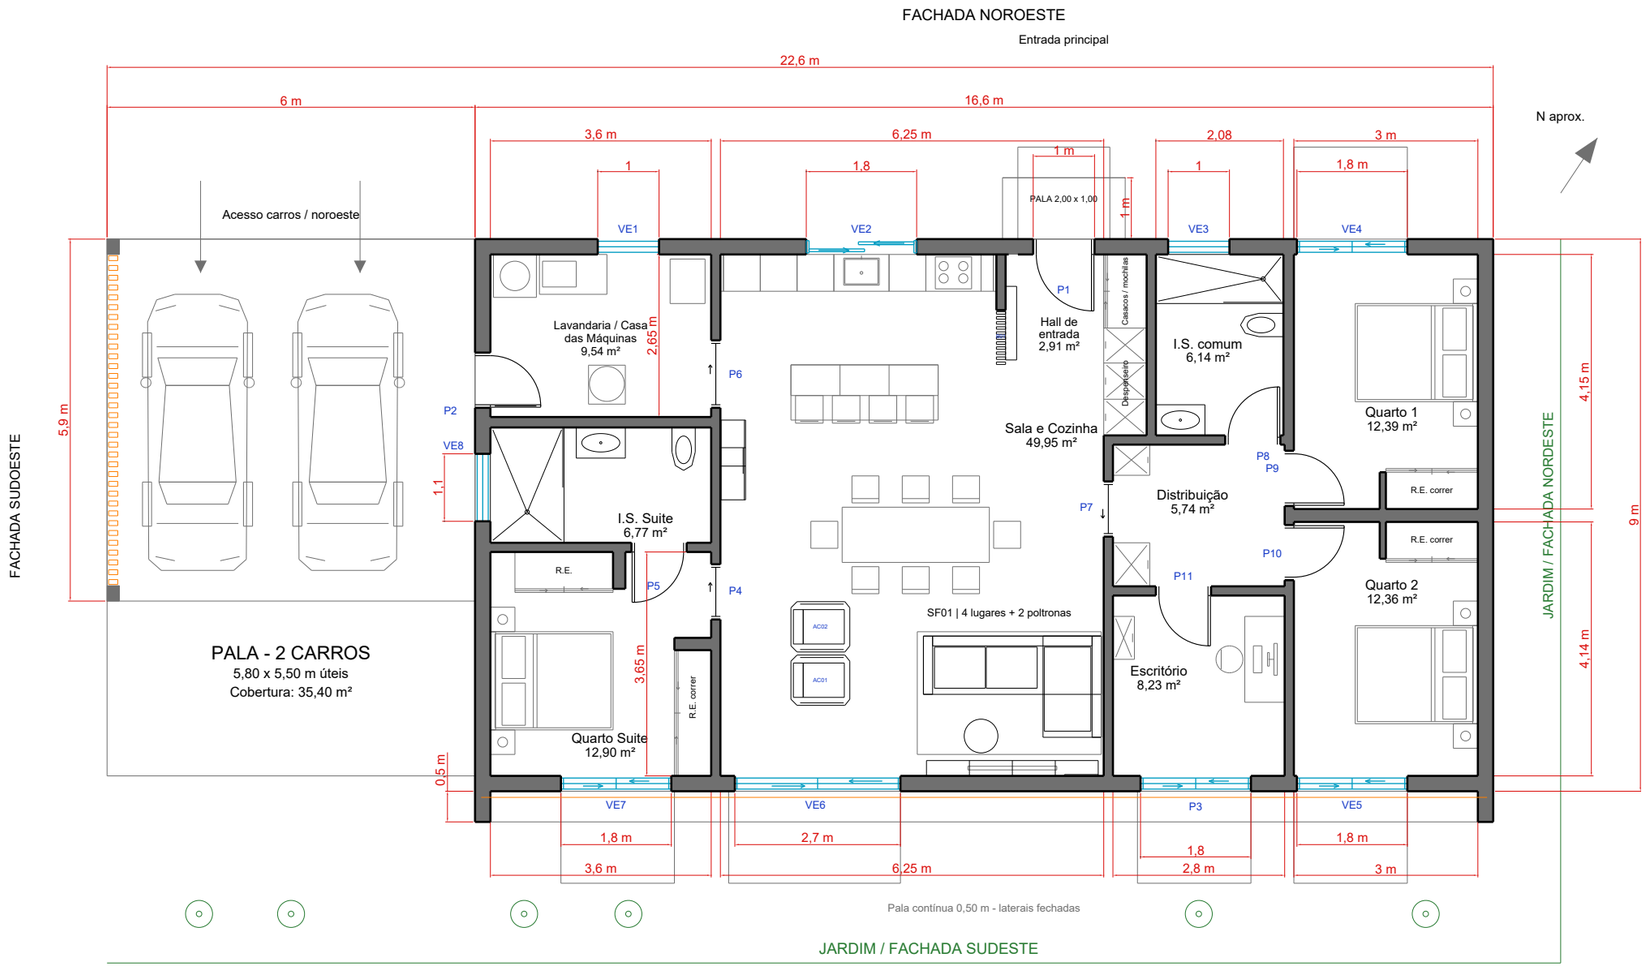

ÁREAS GEOMÉTRICAS INTERIORES

Quarto Suite	**12,90 m²**
Quarto 1	**12,39 m²**
Quarto 2	**12,36 m²**
I.S. Suite	**6,77 m²**
I.S. comum	**6,14 m²**
Lavandaria / Casa das Máquinas	**9,54 m²**
Escritório	**8,23 m²**
Sala e Cozinha	**49,95 m²**
Hall de entrada	**2,91 m²**
Distribuição	**5,74 m²**
Despenseiro	**1,23 m²**
Armário do hall	**0,84 m²**
Armários de apoio	**0,73 m²**

ALTERAÇÕES R19

TV01: móvel suspenso2800x250 com frentes de correr. Ripado parcial até2700; prateleira comLED. Tapete3000x2000, baixo e antiderrapante.

LJ01: pendente linear1400 centrado sobre a mesa,800mm acima do tampo. Mesa de centroØ550. Sofá e poltronas R18 preservados.

ARM-SALA-R18: aparador, espelho oval, garrafeira e coluna envidraçada entre as portas da suíte e da lavandaria, pano1300 x400.

ARMÁRIOS ATÉ AO TETO

R01-R05, despenseiro, apoios e colunas/superiores da cozinha até ao teto falso2700. Coluna de vidro e fundo da garrafeira2700; aparador850.

K07 e U03: corpo200 +remate50. VE2 da cozinha mantém1800 x1000; equipamentos sem deslocação.

Sala/cozinha49,95m²; hall2,91m². Corredor principal da sala1200 (950 com hipótese de pés250); ponta da ilha/biombo950.

Casa149,40m²; pala carros35,40m². Paredes #D9C7B1 e madeira #53453C. Quartos1Matilde e2Francisco.

Mapa de vãos e condições de revisão

19 códigos e dimensões da R17 preservados | VE2 cozinha de correr1800 x1000; VE1/VE3 mantêm1000 x400

Cód.	Local	L x H	Peit.	Útil*	Abertura
VE1	Lavandaria / Máquinas	1000 x 400	1700	-	Alta oscilobatente - 1 folha
VE2	Cozinha	1800 x 1000	1100	-	Janela de correr - 2 folhas / 2 carris
VE3	I.S. comum	1000 x 400	1700	-	Alta oscilobatente - 1 folha
VE4	Quarto 1	1800 x 2100	0	800	Correr envidraçado - 2 folhas
VE5	Quarto 2	1800 x 2100	0	800	Correr envidraçado - 2 folhas
VE6	Sala	2700 x 2100	0	1200	Correr envidraçado - 2 folhas
VE7	Suíte	1800 x 2100	0	800	Correr envidraçado - 2 folhas
VE8	I.S. suíte	1100 x 600	1500	-	Alta oscilobatente - 1 folha
P1	Exterior / Hall	1000 x 2100	-	900	Abrir - exterior
P2	Pala / Lavandaria	900 x 2100	-	800	Abrir - caixilharia / vidro fosco
P3	Exterior / Escritório	1800 x 2100	-	800	Correr envidraçado - 2 folhas
P4	Sala / Suíte	900 x 2100	-	800	Correr embutida - madeira
P5	Suíte / I.S. suíte	900 x 2100	-	800	Abrir para fora da I.S. - madeira
P6	Lavandaria / Cozinha	1100 x 2100	-	1000	Correr embutida - madeira
P7	Sala / Distribuição	900 x 2100	-	800	Correr embutida - madeira
P8	Distribuição / I.S. comum	900 x 2100	-	800	Abrir para dentro da I.S. - madeira
P9	Distribuição / Quarto 1	900 x 2100	-	800	Abrir - madeira
P10	Distribuição / Quarto 2	900 x 2100	-	800	Abrir - madeira
P11	Distribuição / Escritório	900 x 2100	-	800	Abrir - madeira

* Passagens úteis de projeto. Confirmar sistema, aro, ferragens e folha ativa antes de fabricar. A R19 mantém os19vãos.

P4, P6 e P7 são de correr embutidas. P9/P10 dos quartos são de abrir; roupeiros R01/R02 são de correr. P3 do escritório é de correr,1800 x2100, como os quartos.

P8 abre para dentro da I.S. comum, mantendo aro, revelo, varrimento e reservas geométricas da R5. Louças e equipamentos mantidos.

VE1/VE3:1000 x400, peitoril1700. VE2:1800 x1000, peitoril1100. VE8:1100 x600, peitoril1500. A justificação de iluminação/ventilação de VE3 permanece pendente.

Quatro bancos da ilha e mesa: corredor de trabalho1200 mantido; ponta da ilha ao canto do novo biombo950. O intervalo entre utilizadores não é passagem.

CONTROLO DO ESCOPO

Hall e sala recalculados

B01/W33 deslocados200mm para poente: sala49,95m² e hall2,91m². Mesma implantação exterior,19vãos, louças e equipamentos.

Alturas coordenadas

Teto falso2700; face inferior estrutural3100; zona técnica nominal400, incluindo estrutura/placas. Condutas por compatibilizar.

Acabamentos exteriores

Paredes #D9C7B1, madeira #53453C; platibanda e godo lavado conforme estudo R9.

Pala e iluminação


Pala jardim500, alinhada à cobertura. LED contínuo embutido no teto, sobre os vãos; perfil e alimentação por projeto elétrico.

Revisão de projeto

Dimensões de estudo e envelopes dos móveis. Não equivale a certificação integral, licenciamento, dimensionamento estrutural ou ordem de fabrico.

Carpintarias | frentes até ao teto

Alçados 1:30 | Dimensões exteriores em mm | Folhas, remates e calhas por carpintaria

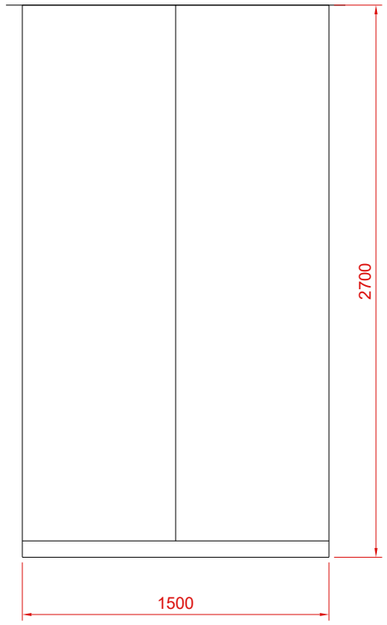

R01 | Quarto 1


L 1500 x P 660 x H 2700 mm

Face superior coincidente com teto falso existente.

Frentes de correr, mecanismo preservado.

Curso de gavetas 450 mm; confirmar acesso pela folha aberta.

Interior e partições das folhas sujeitos à carpintaria.

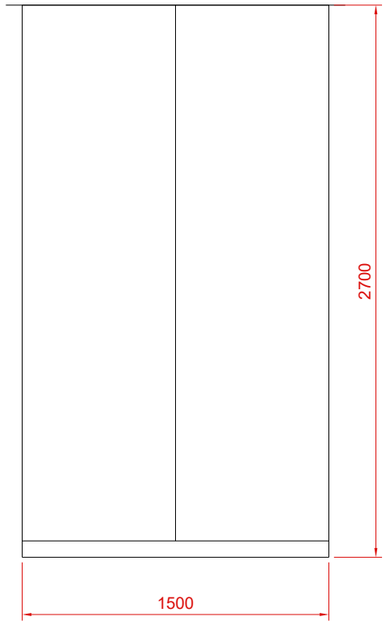

R02 | Quarto 2


L 1500 x P 660 x H 2700 mm

Face superior coincidente com teto falso existente.

Frentes de correr, mecanismo preservado.

Curso de gavetas 450 mm; confirmar acesso pela folha aberta.

Interior e partições das folhas sujeitos à carpintaria.

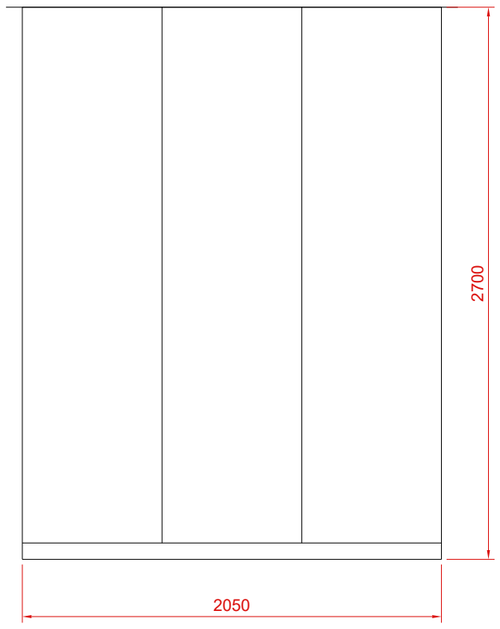

R03 | Suíte nascente


L 2050 x P 600 x H 2700 mm

Face superior coincidente com teto falso existente.

Frentes de correr, mecanismo preservado.

Curso de gavetas 400 mm; confirmar acesso pela folha aberta.

Interior e partições das folhas sujeitos à carpintaria.

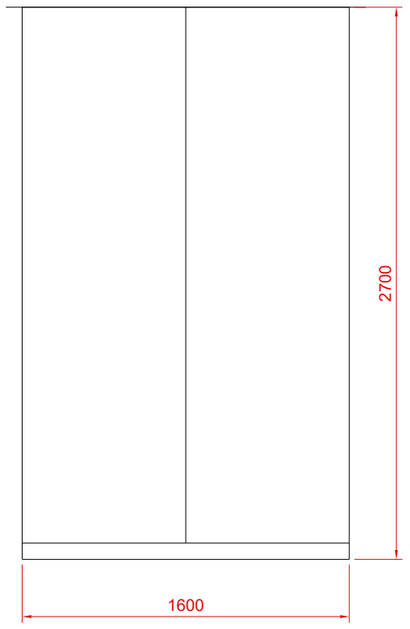

R04 | Suíte norte

L 1600 x P 660 x H 2700 mm

Face superior coincidente com teto falso existente.


Frentes de correr, mecanismo preservado.

Remates e ferragens com tolerâncias de montagem.

Interior e partições das folhas sujeitos à carpintaria.

Carpintarias | frentes até ao teto

Alçados 1:30 | Dimensões exteriores em mm | Folhas, remates e calhas por carpintaria

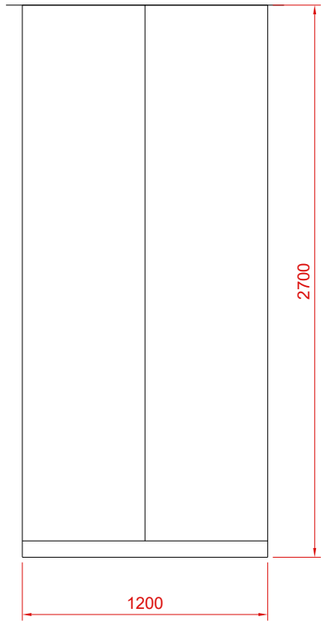

R05 | Hall


L 1200 x P 700 x H 2700 mm

Face superior coincidente com teto falso existente.

Frentes de correr, mecanismo preservado.

Remates e ferragens com tolerâncias de montagem.

Interior e partições das folhas sujeitos à carpintaria.

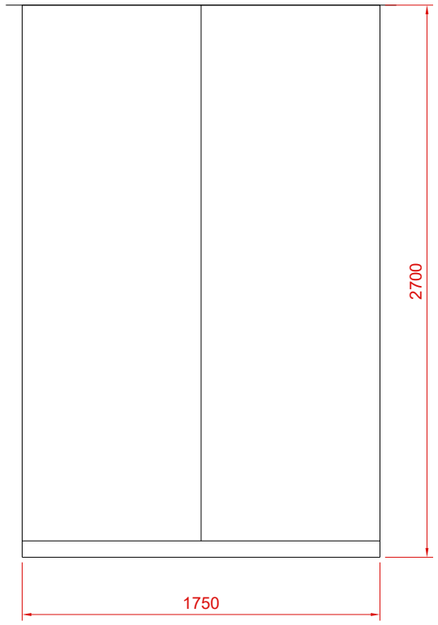

PANTRY | Despenseiro


L 1750 x P 700 x H 2700 mm

Face superior coincidente com teto falso existente.

Sistema de frente a compatibilizar, sem inventar mecanismo.

Remates e ferragens com tolerâncias de montagem.

Interior e partições das folhas sujeitos à carpintaria.

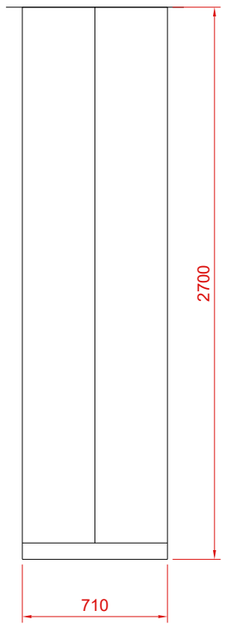

ARR_S | Distribuição / armário de apoio


L 710 x P 600 x H 2700 mm

Face superior coincidente com teto falso existente.

Sistema de frente a compatibilizar, sem inventar mecanismo.

Remates e ferragens com tolerâncias de montagem.

Interior e partições das folhas sujeitos à carpintaria.

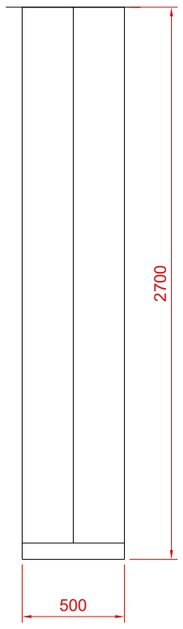

ARR_N | Distribuição / armário de apoio

L 500 x P 600 x H 2700 mm

Face superior coincidente com teto falso existente.


Sistema de frente a compatibilizar, sem inventar mecanismo.

Remates e ferragens com tolerâncias de montagem.

Interior e partições das folhas sujeitos à carpintaria.

Carpintarias | interiores de estudo

Alçados 1:30 | Dimensões exteriores em mm | Distribuição interior indicativa; preservar envelopes de abertura de gavetas

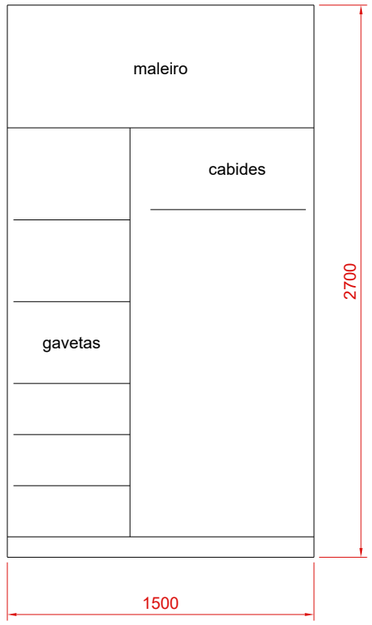

R01 | Quarto 1


L 1500 x P 660 x H 2700 mm

Face superior coincidente com teto falso existente.

Frentes de correr, mecanismo preservado.

Curso de gavetas 450 mm; confirmar acesso pela folha aberta.

Interior e partições das folhas sujeitos à carpintaria.

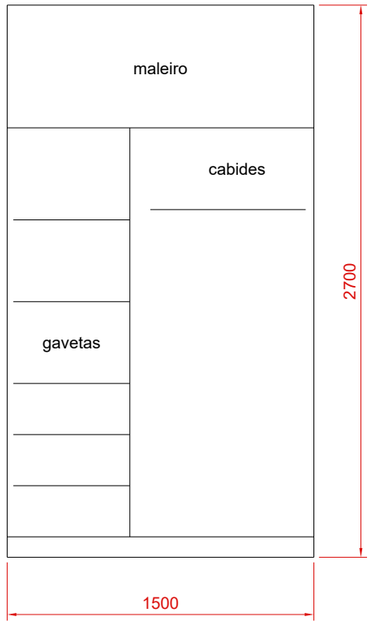

R02 | Quarto 2


L 1500 x P 660 x H 2700 mm

Face superior coincidente com teto falso existente.

Frentes de correr, mecanismo preservado.

Curso de gavetas 450 mm; confirmar acesso pela folha aberta.

Interior e partições das folhas sujeitos à carpintaria.

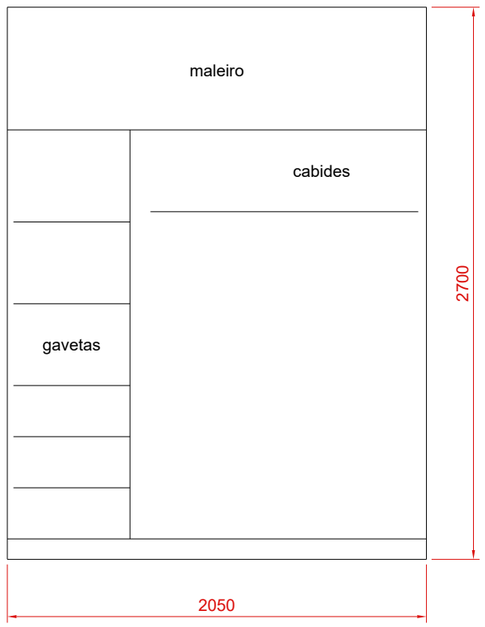

R03 | Suíte nascente


L 2050 x P 600 x H 2700 mm

Face superior coincidente com teto falso existente.

Frentes de correr, mecanismo preservado.

Curso de gavetas 400 mm; confirmar acesso pela folha aberta.

Interior e partições das folhas sujeitos à carpintaria.

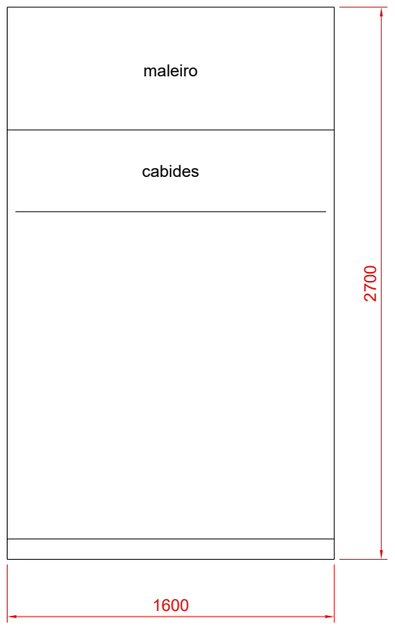

R04 | Suíte norte

L 1600 x P 660 x H 2700 mm

Face superior coincidente com teto falso existente.


Frentes de correr, mecanismo preservado.

Remates e ferragens com tolerâncias de montagem.

Interior e partições das folhas sujeitos à carpintaria.

Carpintarias | interiores de estudo

Alçados 1:30 | Dimensões exteriores em mm | Distribuição interior indicativa; preservar envelopes de abertura de gavetas

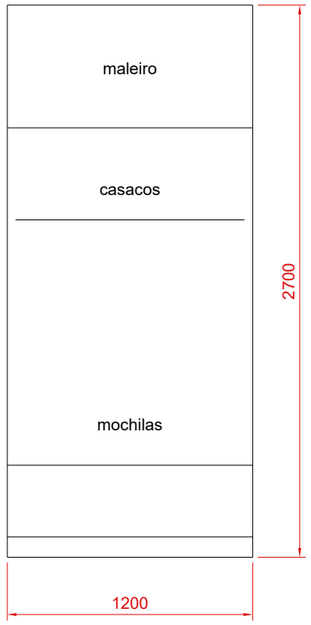

R05 | Hall


L 1200 x P 700 x H 2700 mm

Face superior coincidente com teto falso existente.

Frentes de correr, mecanismo preservado.

Remates e ferragens com tolerâncias de montagem.

Interior e partições das folhas sujeitos à carpintaria.

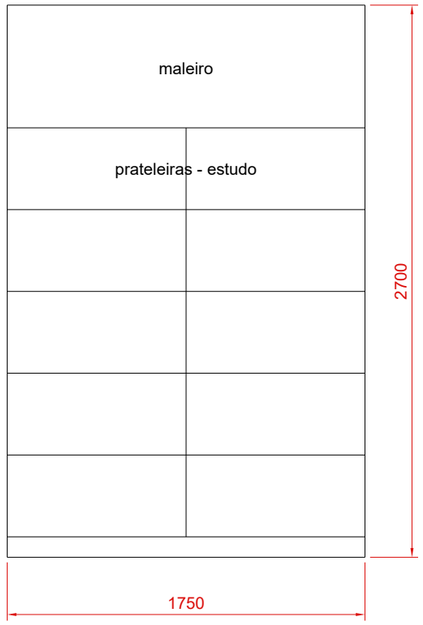

PANTRY | Despenseiro


L 1750 x P 700 x H 2700 mm

Face superior coincidente com teto falso existente.

Sistema de frente a compatibilizar, sem inventar mecanismo.

Remates e ferragens com tolerâncias de montagem.

Interior e partições das folhas sujeitos à carpintaria.

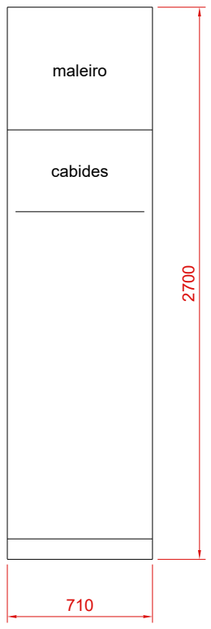

ARR_S | Distribuição / armário de apoio


L 710 x P 600 x H 2700 mm

Face superior coincidente com teto falso existente.

Sistema de frente a compatibilizar, sem inventar mecanismo.

Remates e ferragens com tolerâncias de montagem.

Interior e partições das folhas sujeitos à carpintaria.

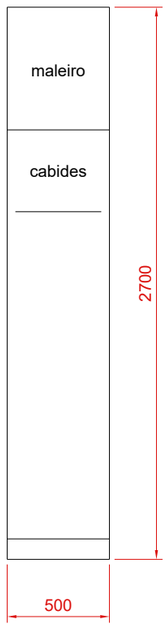

ARR_N | Distribuição / armário de apoio

L 500 x P 600 x H 2700 mm

Face superior coincidente com teto falso existente.

Sistema de frente a compatibilizar, sem inventar mecanismo.

Remates e ferragens com tolerâncias de montagem.


Interior e partições das folhas sujeitos à carpintaria.

Cozinha e novo móvel da sala

Alçados1:20 | VE2 e equipamentos mantidos | K07/U03 reduzidos e vitrine redesenhada na R18

COZINHA / EXTREMO NASCENTE AJUSTADO


VE2 de correr1800 x1000 e ponte2100 x350 x600 mantidas. U02 com exaustor e equipamentos conservam posições. K07 e U03 passam a corpo200 +remate50; bancada termina emX8500 para receber a divisória deslocada. Teto2700.

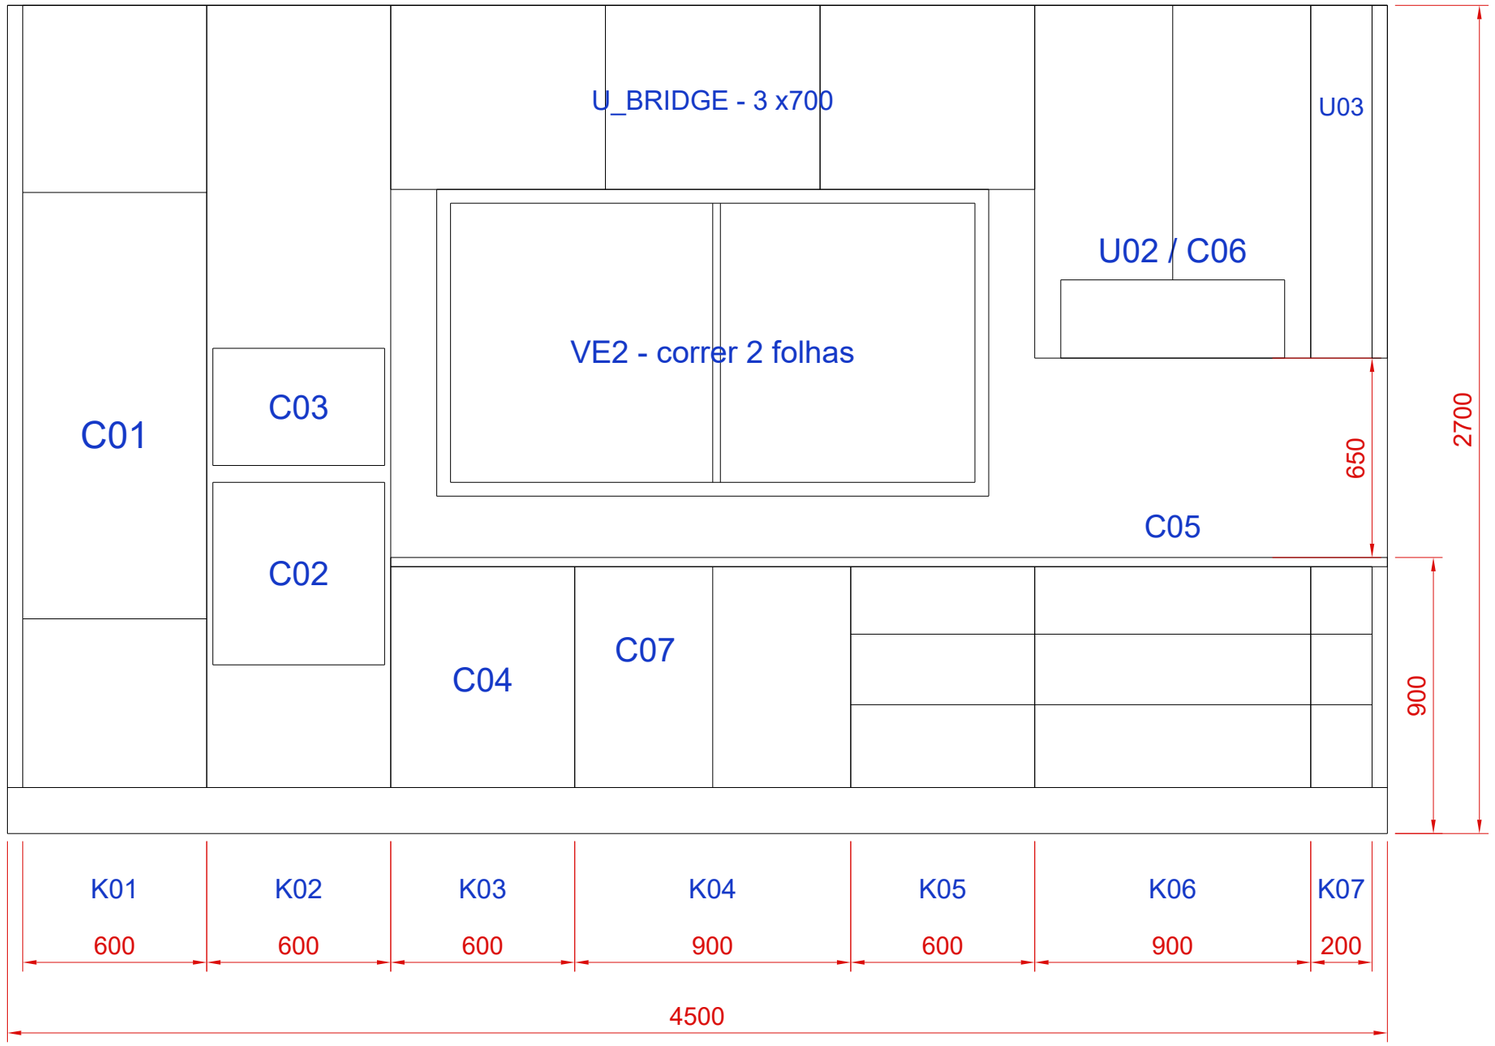

Confirmar verga, remates estanques, ventilação dos eletrodomésticos, acessos a tomadas/válvulas e fichas de caixilharia. Bancada a 900 mm; faixa de parede 200 até ao peitoril. Torneira mantida; folhas deslizam sem varrimento interior.

ARM-SALA-R18

1300 x400 x2700. Aparador850L x850H com frentes de correr; espelho550, garrafeira300 e coluna vidro450. Coluna e fundo até ao teto2700. Madeira e LED quente.

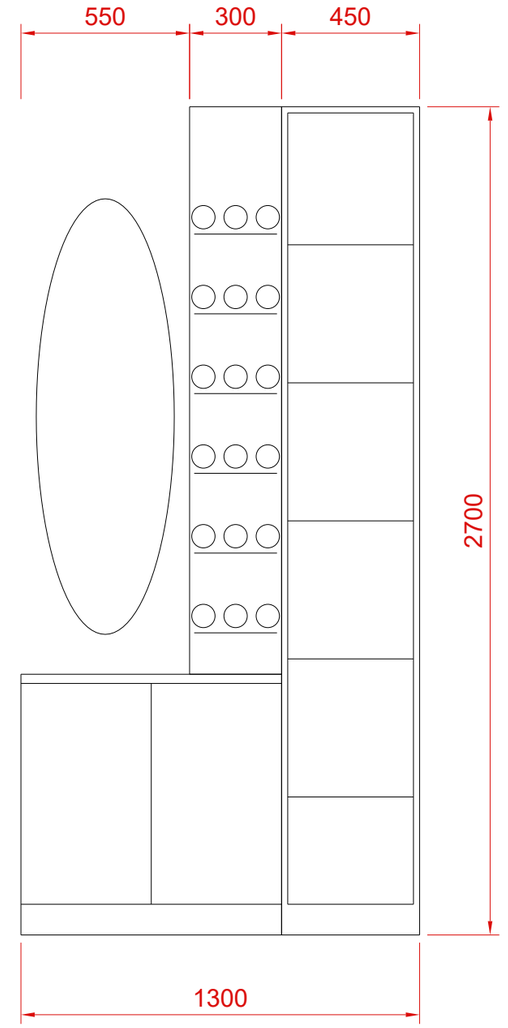


Cristaleira no pano entreP4/suíte eP6/lavandaria, Y4500-5800.50mm após casseteP4 e150mm antes da reservaP6. Confirmar fixações fora da cassete e porta da coluna450mm. Garrafas maxØ80 e L320: estudo de suportes, não produto definido.

VE2 | janela de correr e encontro com a bancada


Pormenores nominais 1:20 | Frente e corte vertical | Dimensões em mm; coordenação de projeto

FRENTE DA JANELA E ARMÁRIO PONTE

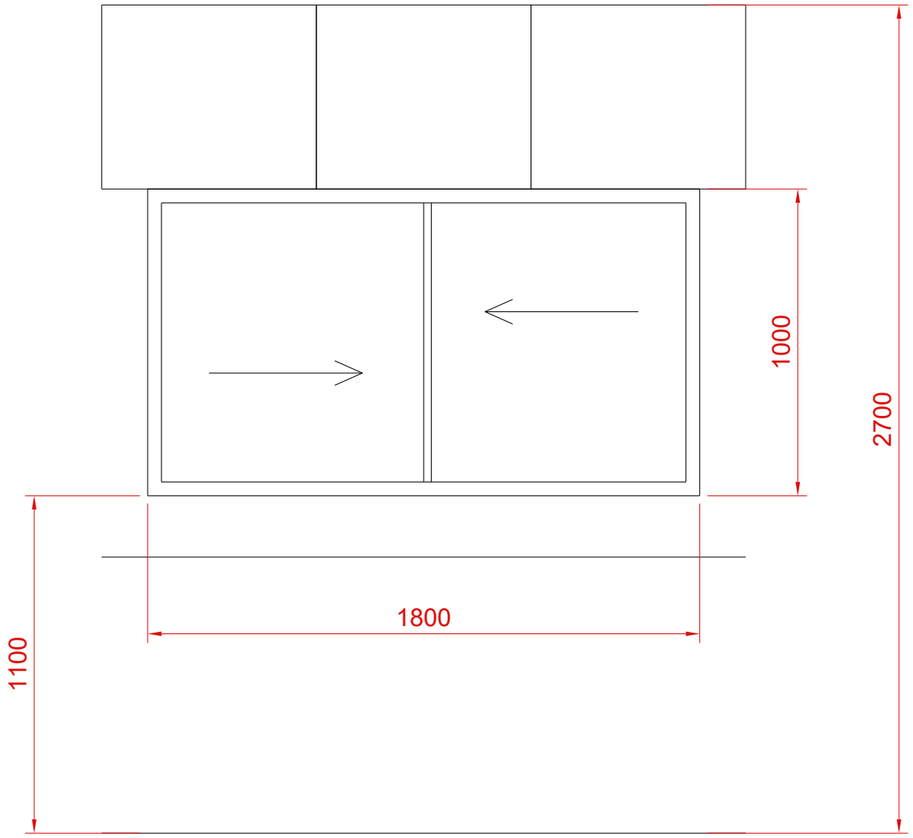

Bancada +900 / peitoril +1100 / cabeça +2100

CORTE VERTICAL NOMINAL

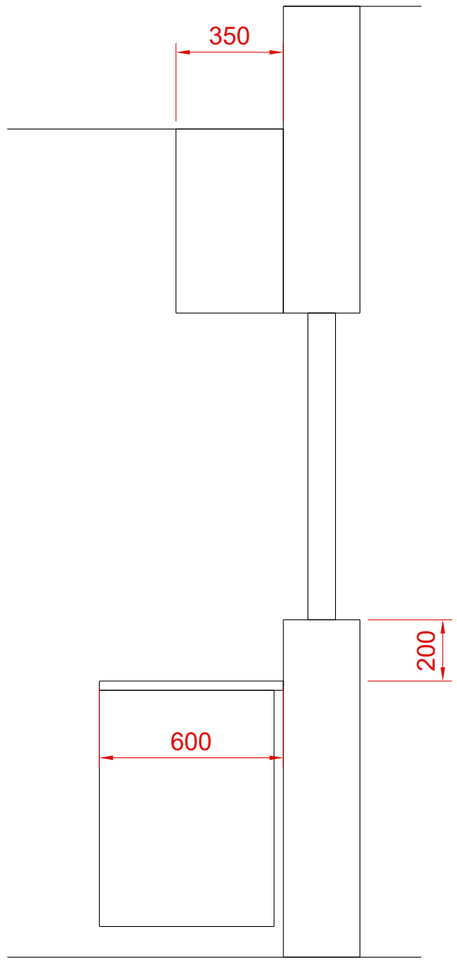

Interior Exterior


VE2: 1800 x 1000, duas folhas iguais em dois carris. Abertura nominal de metade da largura: cerca de 900 mm antes de deduzir perfis/ferragens; não abre os 1800 mm completos. Alumínio antracite, vidro duplo transparente de segurança. Peitoril 1100, cabeça 2100; bancada 900. Eixo X=6300, centrado no lava-loiça. Desempenho térmico, ar/água/vento, vidro, verga e remates por fornecedor e especialidades.

Ponte U_BRIDGE: 2100 x 350 x 600, três frentes de 700, até ao teto a 2700. Folgas laterais do vão: 150 para K02 e 150 para U02. Corte esquemático: não define impermeabilização, ancoragens ou recortes de fabrico.

Sala | implantação e espaços de utilização

Planta ampliada1:30 | Cotas emmm | As margens40/50 não são passagens; confirmar móveis reais antes da compra

VERDE = PROJEÇÃO NOMINAL DOS PÉS250

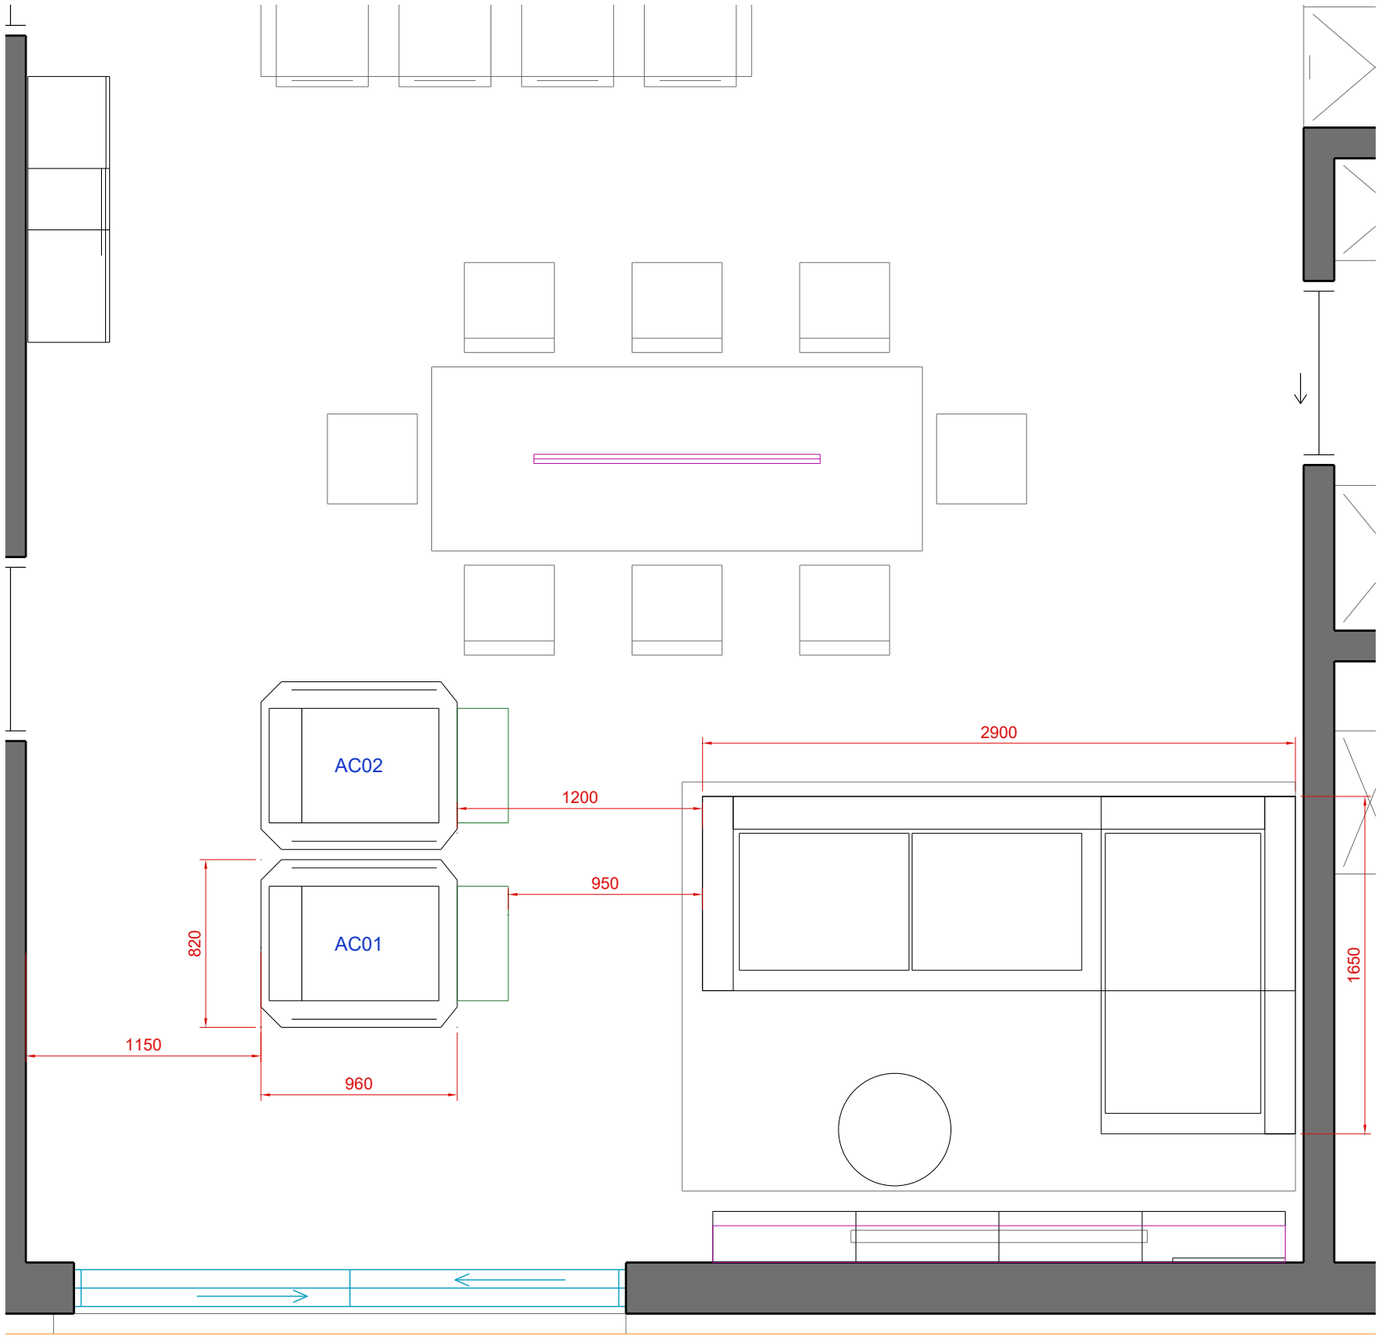

MOBILIÁRIO COORDENADO

SF01 / sofá

2900 x1650; corpo950P; chaise a nascente;40mm até parede do escritório. Tecido cru e pés madeira. Eixo8760 alinhado à TV.

AC01 / AC02

Duas poltronas960P x820L x1010H, viradas a nascente. Referência dimensionalSTRANDMON; ocre/mostarda, pés madeira.50mm entre ambas.

Percurso entre poltronas e sofá

1200mm com móveis vazios;950mm considerando250mm de projeção de pés. Hipótese de utilização, confirmar conforto com o modelo real.

Margens locais

50mm até reservas P4 e VE6;40mm até envolvente ocupada da mesa. São separações de envelopes, não circulação.

Móvel da sala

Cristaleira1300 x400 entreP4 da suíte eP6 da lavandaria (Y4500-5800), fora da cassete. Aparador de correr; porta da coluna450. Parede atrás das poltronas fica livre.


MC01 / TV01 / TAP01

MesaØ550 e H380;404mm ao sofá,125mm ao móvel. TV01:2800x250, frentes de correr. Tapete3000x2000 baixo e antiderrapante. Pormenores na folha11.


Entrada | biombo vertical e consola contínua

Planta1:20 e alçado1:20 | Divisória200mm para poente | Consola do lado do hall, prolongada pela parede rumo à entrada

PLANTA / CONS01

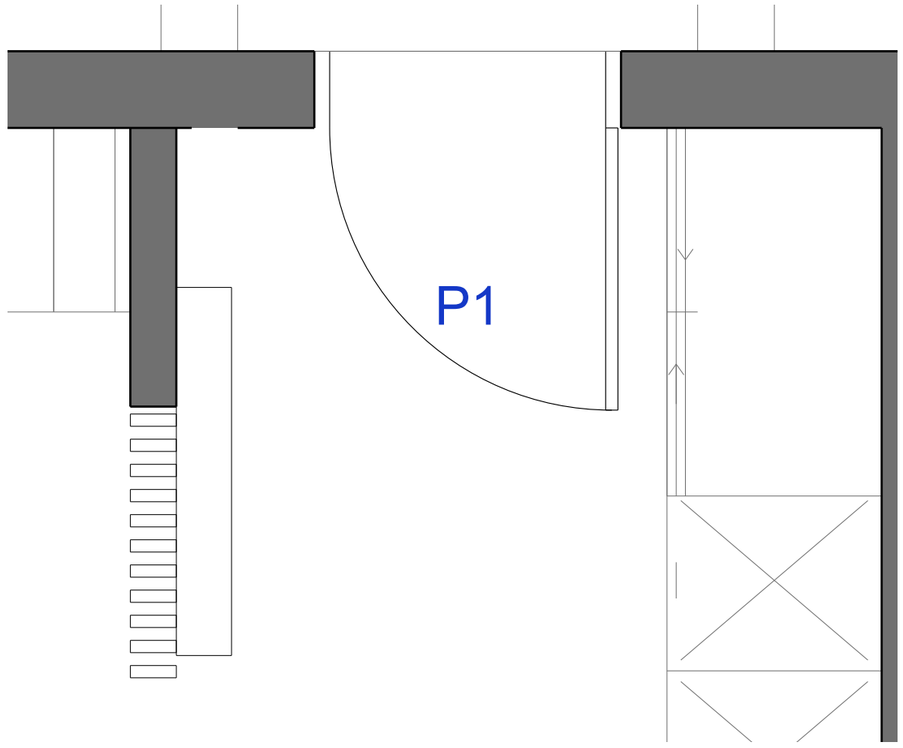

ALÇADO VISTO DO HALL

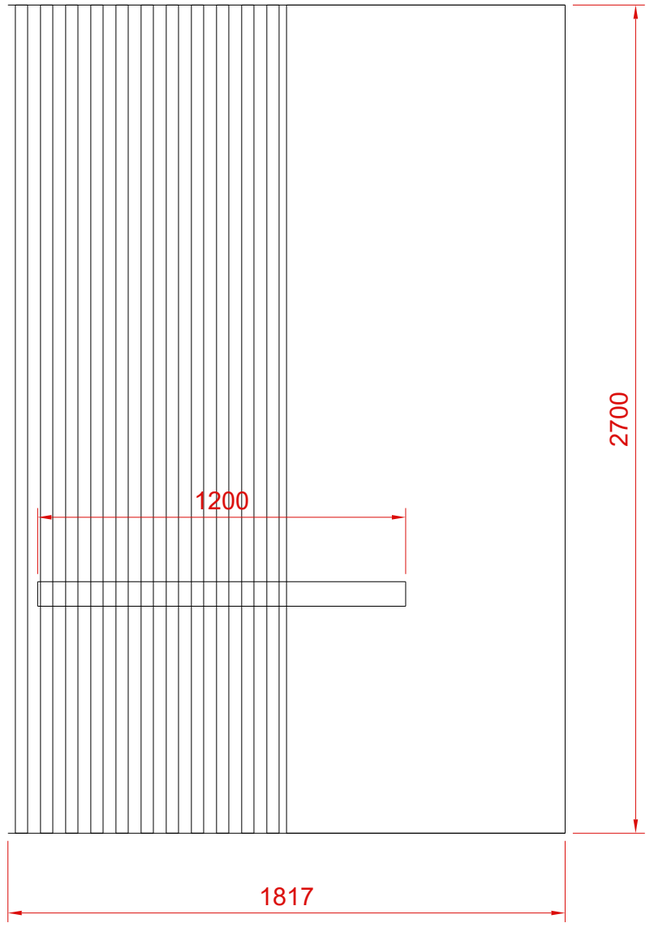

B01 / RÉGUAS VERTICAIS

11réguas de40 x150mm, altura2700, passo82. Margens de24,242mm nas extremidades. Faces alinhadas à parede de150mm. Consola em madeira da mesma família.

CONS01 / TAMPO SUSPENSO

1200 x180 x80mm; cota superior820, inferior740. Prolongamento388,484mm sobre o pano maciço rumo aP1. Sem gavetas. Confirmar cargas, fixação e reforços no pladur antes de fechar a parede.

PASSAGENS E COZINHA


Consola20mm fora da reserva P1; largura física livre1420mm. GiroØ1500 do hall mantido. Canto da ilha/biombo950mm; corredor bancada/ilha1200. K07 e U03: corpo200 +remate50. Áreas: sala49,95m² / hall2,91m².

Sala | zona da televisão e iluminação do jantar

Alçados1:20 | Madeira natural, frentes marfim e luz quente | Frente TV vista para sul: o lado do escritório está à esquerda

TV01 / TV02 / TV03


Móvel2800x250x300, base250/topo550, frentes marfim mate de correr e tampo madeira25. Ripado parcial550x22 até ao teto2700; prateleira2800x180x40 a2120, LED oculto3000K regulável. TV1450x815,625, base900, eixo8760 alinhado com o sofá.

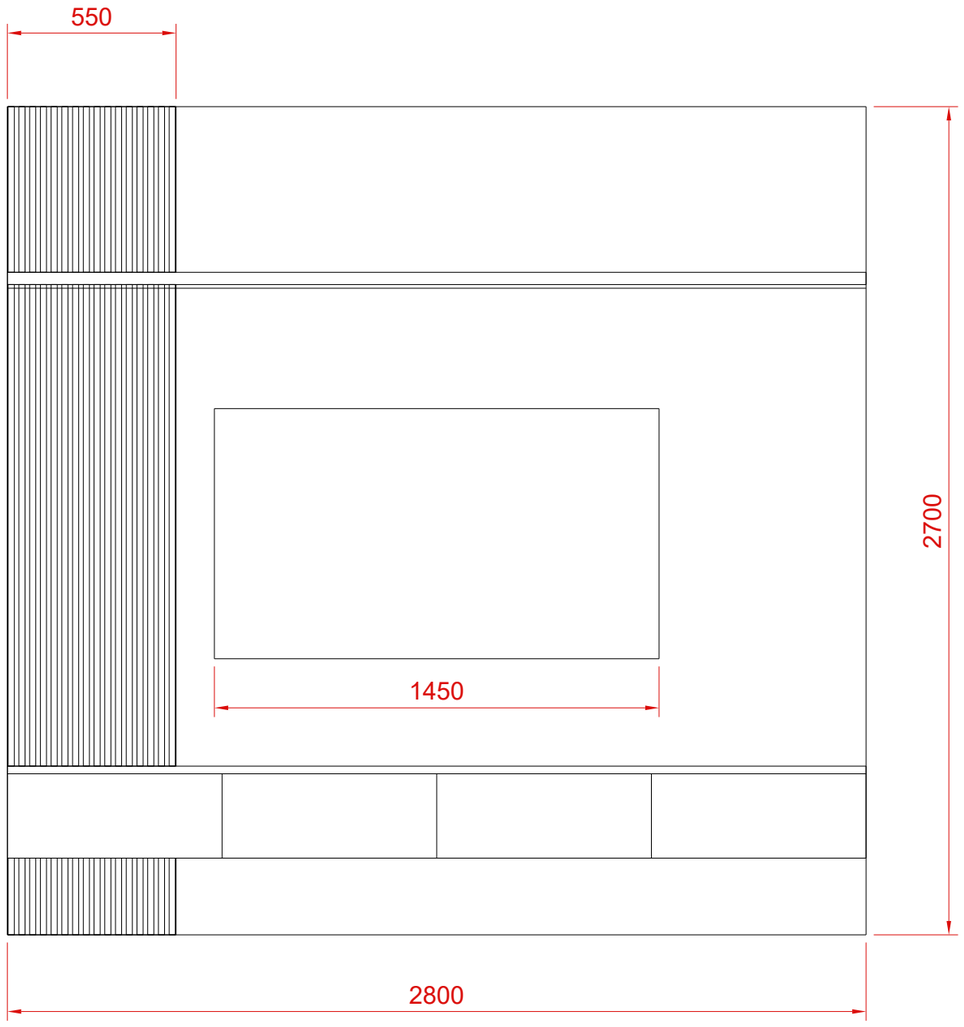

Portas do móvel de correr: a mesa de centro fica125mm à frente, sem espaço para gavetas ou folhas de abrir. MesaØ550,404mm até ao sofá. Fixações, cargas, ventilação e acesso aos cabos por carpintaria. Não colocar vaso lateral: apenas90mm até à parede.

LJ01 / PENDENTE LINEAR

Perfil preto mate1400x45x50, base1550, centrado sobre a mesa2400x900 (tampo750).800mm acima da mesa. Dois cabos até ao teto2700. Luz quente3000K regulável. Reforços no teto falso e alimentação por compatibilizar com condutas e especialidades.

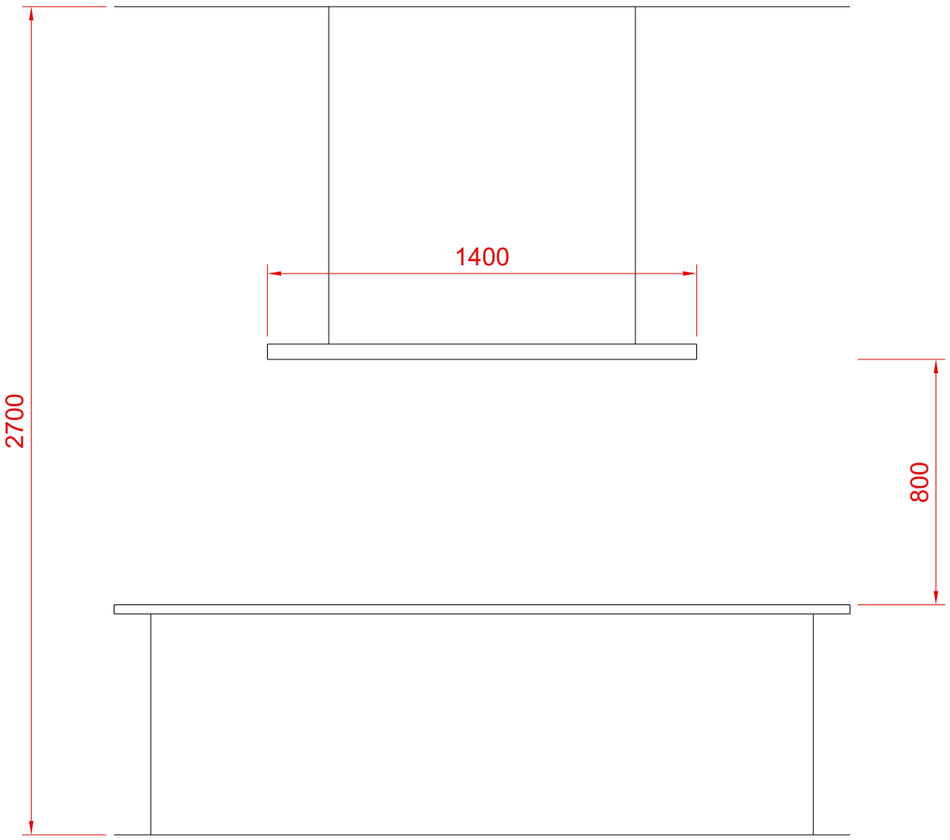

TAP01:3000x2000x6, areia/marfim e trama natural; base antiderrapante, bordos estáveis, sem franjas. Borda100mm sobre a faixa lateral, sem alterar distância entre móveis. Selecionar peça plana para evitar ressalto no percurso.