
Planta corrigida e quadro de áreas

Planta 1:100 | Casa exterior 16,60 x 9,00 m | Escritório duplo integrado; restantes áreas, vãos e mobiliário R20 preservados

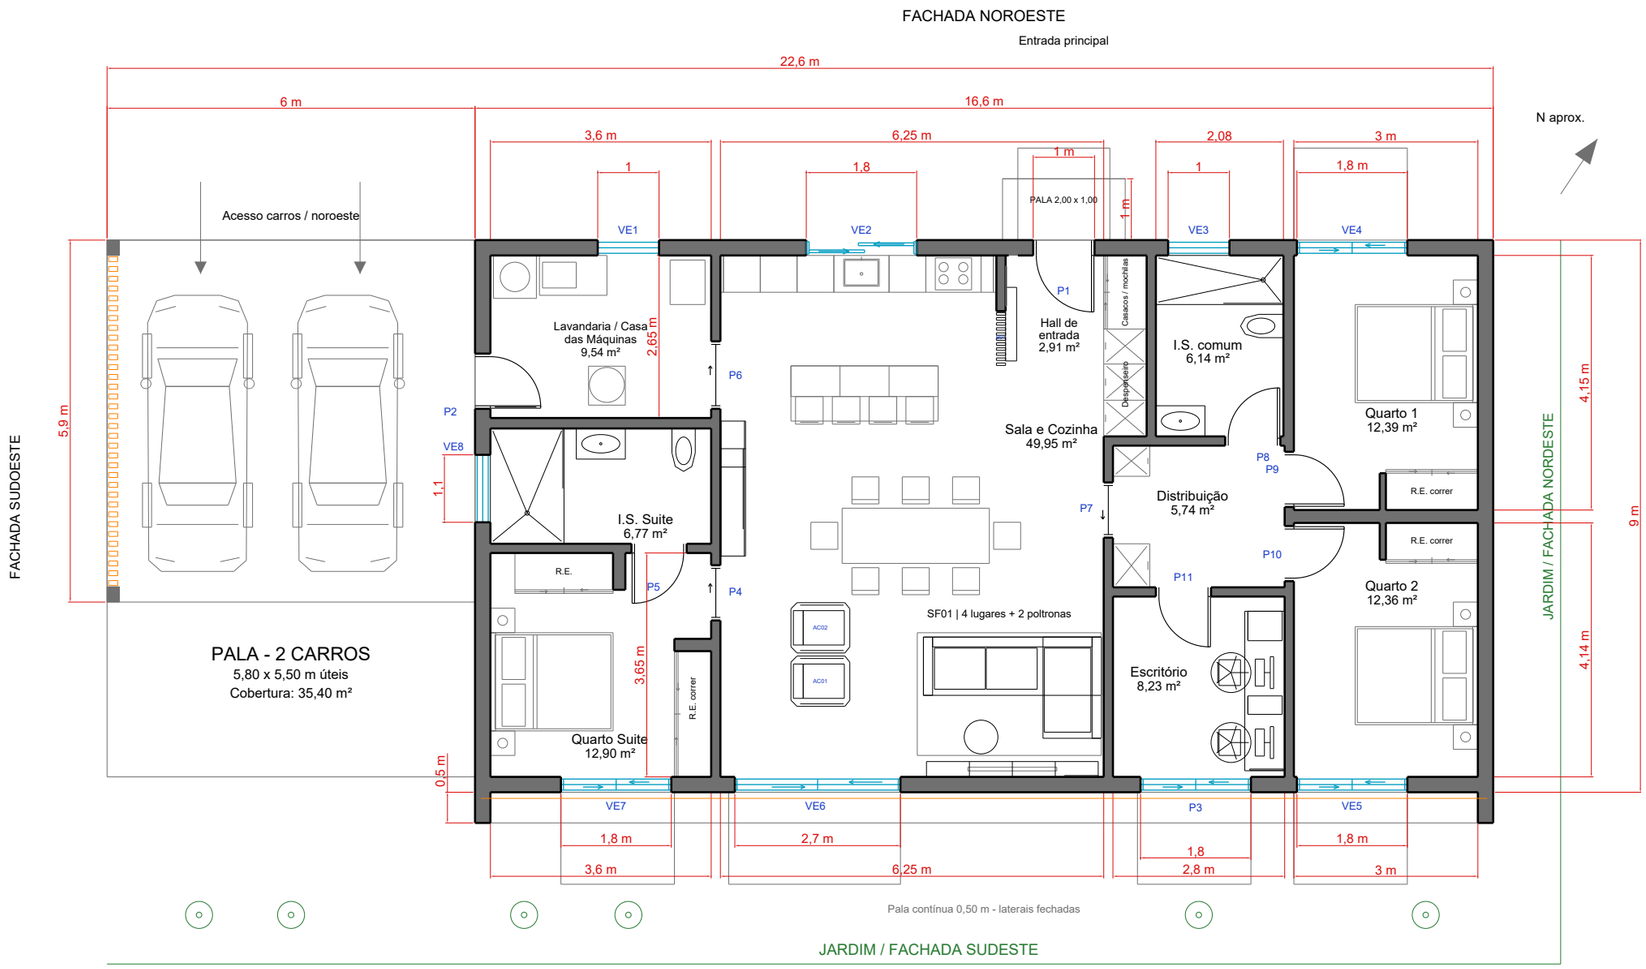

ÁREAS GEOMÉTRICAS INTERIORES

Quarto Suite	**12,90 m²**
Quarto 1	**12,39 m²**
Quarto 2	**12,36 m²**
I.S. Suite	**6,77 m²**
I.S. comum	**6,14 m²**
Lavandaria / Casa das Máquinas	**9,54 m²**
Escritório	**8,23 m²**
Sala e Cozinha	**49,95 m²**
Hall de entrada	**2,91 m²**
Distribuição	**5,74 m²**
Despenseiro	**1,23 m²**
Armário do hall	**0,84 m²**
Armários de apoio	**0,73 m²**

ALTERAÇÕES R21

ESC-DUPLO-R21: bancada2600x650 para dois postos, cadeirasØ650, gaveteiros300/480, ripado e4prateleirasLED. Pormenores nas folhas12/13.

LJ01: pendente linear1400 centrado sobre a mesa,800mm acima do tampo. Mesa de centroØ550. Sofá e poltronas R18 preservados.

ARM-SALA-R20: aparador1750,900mm mais largo; conjunto2200 x400. Cristaleira e garrafeira com topo2100 alinhado aos arosP4/P6. Espelho oval650 x1050.

ARMÁRIOS ATÉ AO TETO

R01-R05, despenseiro, apoios e colunas/superiores da cozinha mantêm topo2700. Exceção R20: cristaleira e garrafeira2100; aparador850. Consola do hall lacada branca, espelho retangular650 x900.

K07 e U03: corpo200 +remate50. VE2 da cozinha mantém1800 x1000; equipamentos sem deslocação.

Sala/cozinha49,95m²; hall2,91m². Corredor principal da sala1200 (950 com hipótese de pés250); ponta da ilha/biombo950.

Casa149,40m²; pala carros35,40m². Paredes #D9C7B1 e madeira #53453C. Quartos1Matilde e2Francisco.

Mapa de vãos e condições de revisão

19 códigos e dimensões da R17 preservados | VE2 cozinha de correr1800 x1000; VE1/VE3 mantêm1000 x400

Cód.	Local	L x H	Peit.	Útil*	Abertura
VE1	Lavandaria / Máquinas	1000 x 400	1700	-	Alta oscilobatente - 1 folha
VE2	Cozinha	1800 x 1000	1100	-	Janela de correr - 2 folhas / 2 carris
VE3	I.S. comum	1000 x 400	1700	-	Alta oscilobatente - 1 folha
VE4	Quarto 1	1800 x 2100	0	800	Correr envidraçado - 2 folhas
VE5	Quarto 2	1800 x 2100	0	800	Correr envidraçado - 2 folhas
VE6	Sala	2700 x 2100	0	1200	Correr envidraçado - 2 folhas
VE7	Suíte	1800 x 2100	0	800	Correr envidraçado - 2 folhas
VE8	I.S. suíte	1100 x 600	1500	-	Alta oscilobatente - 1 folha
P1	Exterior / Hall	1000 x 2100	-	900	Abrir - exterior
P2	Pala / Lavandaria	900 x 2100	-	800	Abrir - caixilharia / vidro fosco
P3	Exterior / Escritório	1800 x 2100	-	800	Correr envidraçado - 2 folhas
P4	Sala / Suíte	900 x 2100	-	800	Correr embutida - madeira
P5	Suíte / I.S. suíte	900 x 2100	-	800	Abrir para fora da I.S. - madeira
P6	Lavandaria / Cozinha	1100 x 2100	-	1000	Correr embutida - madeira
P7	Sala / Distribuição	900 x 2100	-	800	Correr embutida - madeira
P8	Distribuição / I.S. comum	900 x 2100	-	800	Abrir para dentro da I.S. - madeira
P9	Distribuição / Quarto 1	900 x 2100	-	800	Abrir - madeira
P10	Distribuição / Quarto 2	900 x 2100	-	800	Abrir - madeira
P11	Distribuição / Escritório	900 x 2100	-	800	Abrir - madeira

* Passagens úteis de projeto. Confirmar sistema, aro, ferragens e folha ativa antes de fabricar. A R20 mantém os19vãos.

P4, P6 e P7 são de correr embutidas. P9/P10 dos quartos são de abrir; roupeiros R01/R02 são de correr. P3 do escritório é de correr,1800 x2100, como os quartos.

P8 abre para dentro da I.S. comum, mantendo aro, revelo, varrimento e reservas geométricas da R5. Louças e equipamentos mantidos.

VE1/VE3:1000 x400, peitoril1700. VE2:1800 x1000, peitoril1100. VE8:1100 x600, peitoril1500. A justificação de iluminação/ventilação de VE3 permanece pendente.

Quatro bancos da ilha e mesa: corredor de trabalho1200 mantido; ponta da ilha ao canto do novo biombo950. O intervalo entre utilizadores não é passagem.

CONTROLO DO ESCOPO

Hall e sala recalculados

B01/W33 deslocados200mm para poente: sala49,95m² e hall2,91m². Mesma implantação exterior,19vãos, louças e equipamentos.

Alturas coordenadas

Teto falso2700; face inferior estrutural3100; zona técnica400. Cristaleira2100 alinhada aos arosP4/P6. Outros armários até2700 mantidos.

Acabamentos exteriores

Paredes #D9C7B1, madeira #53453C; platibanda e godo lavado conforme estudo R9.

Pala e iluminação


Pala jardim500, alinhada à cobertura. LED contínuo embutido no teto, sobre os vãos; perfil e alimentação por projeto elétrico.

Revisão de projeto

Dimensões de estudo e envelopes dos móveis. Não equivale a certificação integral, licenciamento, dimensionamento estrutural ou ordem de fabrico.

Carpintarias | frentes até ao teto

Alçados 1:30 | Dimensões exteriores em mm | Folhas, remates e calhas por carpintaria

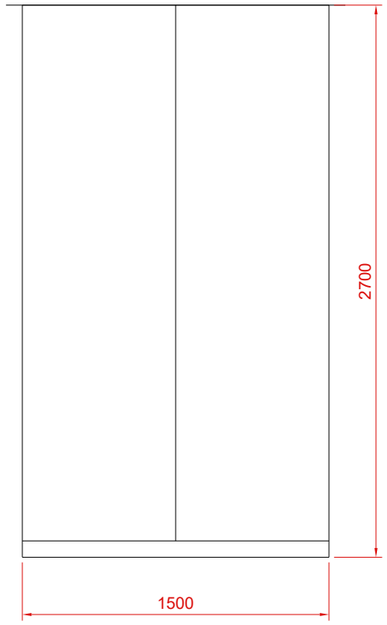

R01 | Quarto 1


L 1500 x P 660 x H 2700 mm

Face superior coincidente com teto falso existente.

Frentes de correr, mecanismo preservado.

Curso de gavetas 450 mm; confirmar acesso pela folha aberta.

Interior e partições das folhas sujeitos à carpintaria.

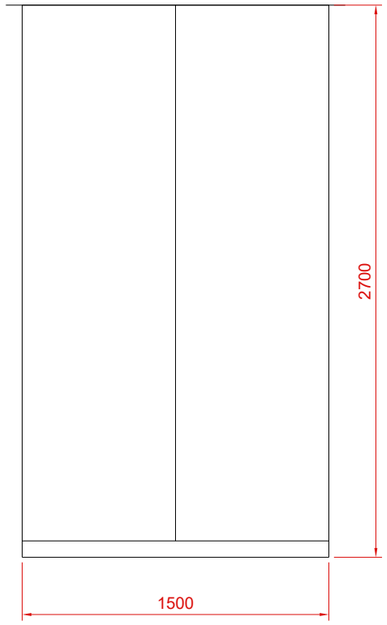

R02 | Quarto 2


L 1500 x P 660 x H 2700 mm

Face superior coincidente com teto falso existente.

Frentes de correr, mecanismo preservado.

Curso de gavetas 450 mm; confirmar acesso pela folha aberta.

Interior e partições das folhas sujeitos à carpintaria.

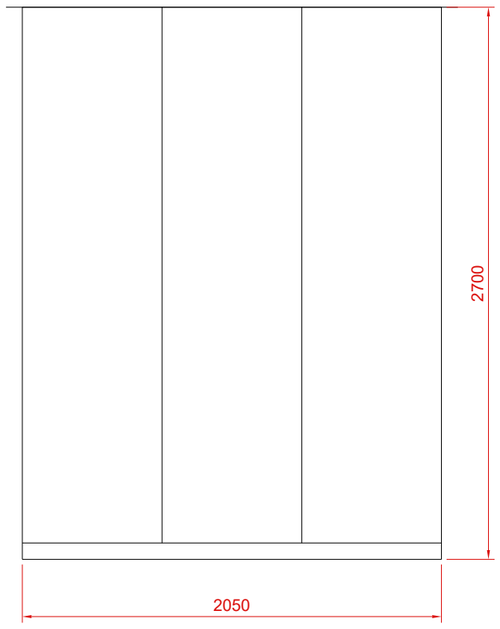

R03 | Suíte nascente


L 2050 x P 600 x H 2700 mm

Face superior coincidente com teto falso existente.

Frentes de correr, mecanismo preservado.

Curso de gavetas 400 mm; confirmar acesso pela folha aberta.

Interior e partições das folhas sujeitos à carpintaria.

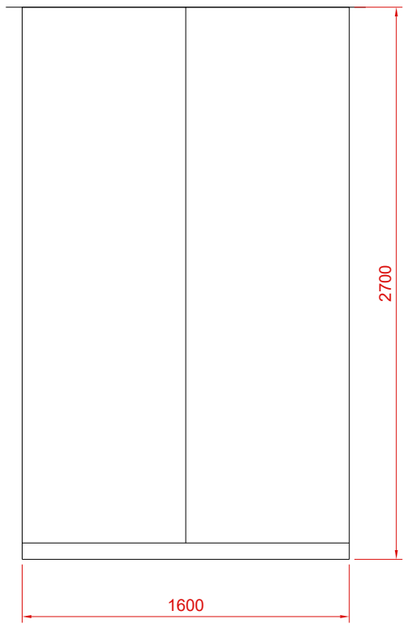

R04 | Suíte norte

L 1600 x P 660 x H 2700 mm

Face superior coincidente com teto falso existente.


Frentes de correr, mecanismo preservado.

Remates e ferragens com tolerâncias de montagem.

Interior e partições das folhas sujeitos à carpintaria.

Carpintarias | frentes até ao teto

Alçados 1:30 | Dimensões exteriores em mm | Folhas, remates e calhas por carpintaria

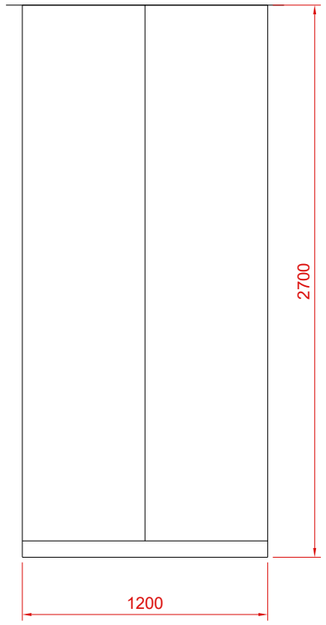

R05 | Hall


L 1200 x P 700 x H 2700 mm

Face superior coincidente com teto falso existente.

Frentes de correr, mecanismo preservado.

Remates e ferragens com tolerâncias de montagem.

Interior e partições das folhas sujeitos à carpintaria.

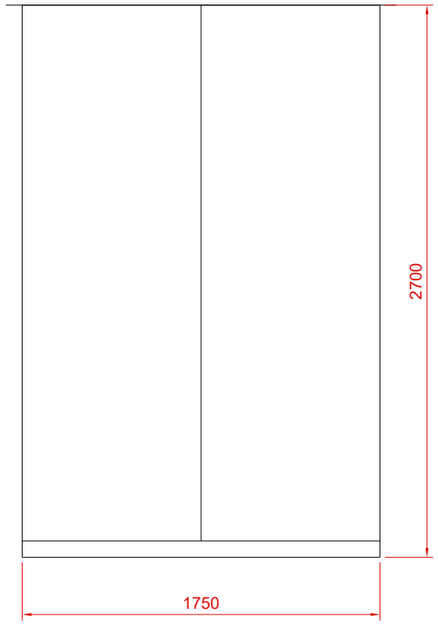

PANTRY | Despenseiro


L 1750 x P 700 x H 2700 mm

Face superior coincidente com teto falso existente.

Sistema de frente a compatibilizar, sem inventar mecanismo.

Remates e ferragens com tolerâncias de montagem.

Interior e partições das folhas sujeitos à carpintaria.

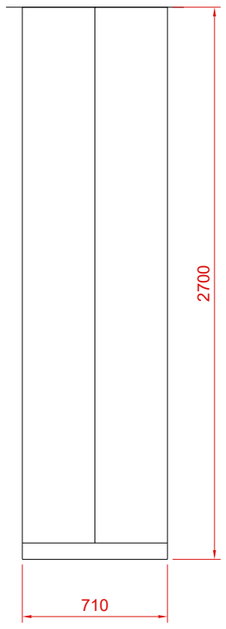

ARR_S | Distribuição / armário de apoio


L 710 x P 600 x H 2700 mm

Face superior coincidente com teto falso existente.

Sistema de frente a compatibilizar, sem inventar mecanismo.

Remates e ferragens com tolerâncias de montagem.

Interior e partições das folhas sujeitos à carpintaria.

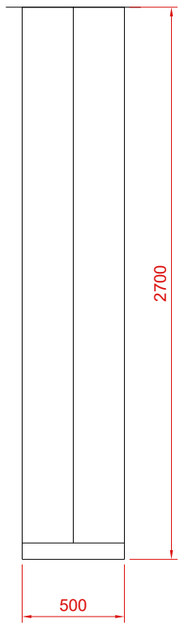

ARR_N | Distribuição / armário de apoio

L 500 x P 600 x H 2700 mm

Face superior coincidente com teto falso existente.


Sistema de frente a compatibilizar, sem inventar mecanismo.

Remates e ferragens com tolerâncias de montagem.

Interior e partições das folhas sujeitos à carpintaria.

Carpintarias | interiores de estudo

Alçados 1:30 | Dimensões exteriores em mm | Distribuição interior indicativa; preservar envelopes de abertura de gavetas

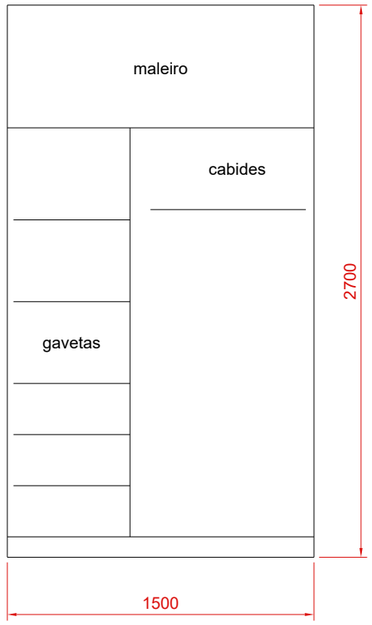

R01 | Quarto 1


L 1500 x P 660 x H 2700 mm

Face superior coincidente com teto falso existente.

Frentes de correr, mecanismo preservado.

Curso de gavetas 450 mm; confirmar acesso pela folha aberta.

Interior e partições das folhas sujeitos à carpintaria.

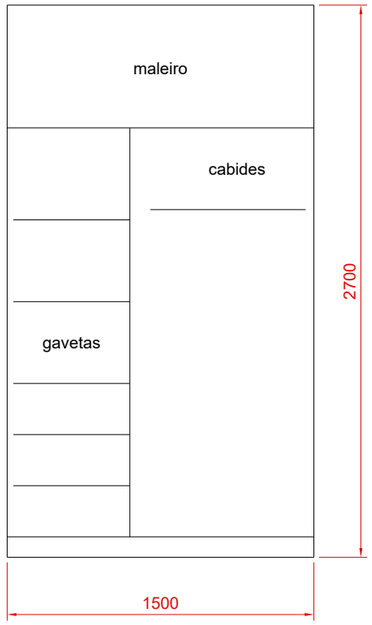

R02 | Quarto 2


L 1500 x P 660 x H 2700 mm

Face superior coincidente com teto falso existente.

Frentes de correr, mecanismo preservado.

Curso de gavetas 450 mm; confirmar acesso pela folha aberta.

Interior e partições das folhas sujeitos à carpintaria.

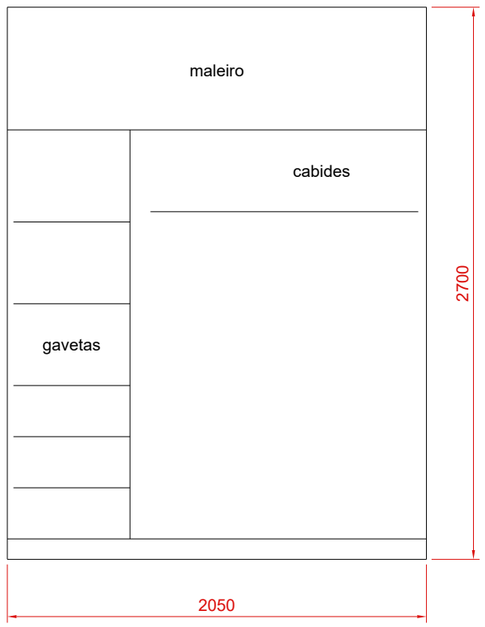

R03 | Suíte nascente


L 2050 x P 600 x H 2700 mm

Face superior coincidente com teto falso existente.

Frentes de correr, mecanismo preservado.

Curso de gavetas 400 mm; confirmar acesso pela folha aberta.

Interior e partições das folhas sujeitos à carpintaria.

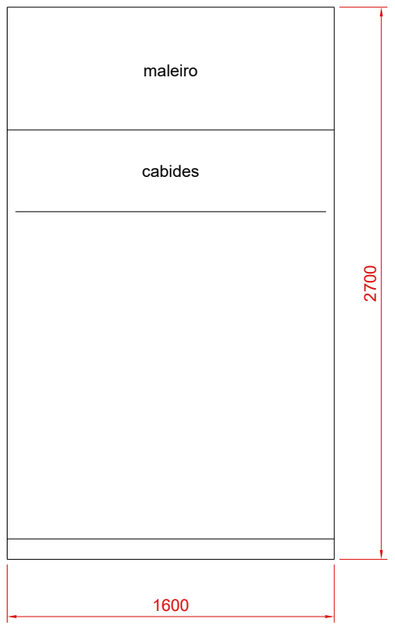

R04 | Suíte norte

L 1600 x P 660 x H 2700 mm

Face superior coincidente com teto falso existente.


Frentes de correr, mecanismo preservado.

Remates e ferragens com tolerâncias de montagem.

Interior e partições das folhas sujeitos à carpintaria.

Carpintarias | interiores de estudo

Alçados 1:30 | Dimensões exteriores em mm | Distribuição interior indicativa; preservar envelopes de abertura de gavetas

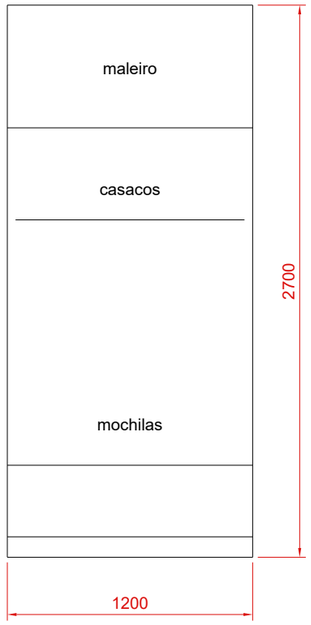

R05 | Hall


L 1200 x P 700 x H 2700 mm

Face superior coincidente com teto falso existente.

Frentes de correr, mecanismo preservado.

Remates e ferragens com tolerâncias de montagem.

Interior e partições das folhas sujeitos à carpintaria.

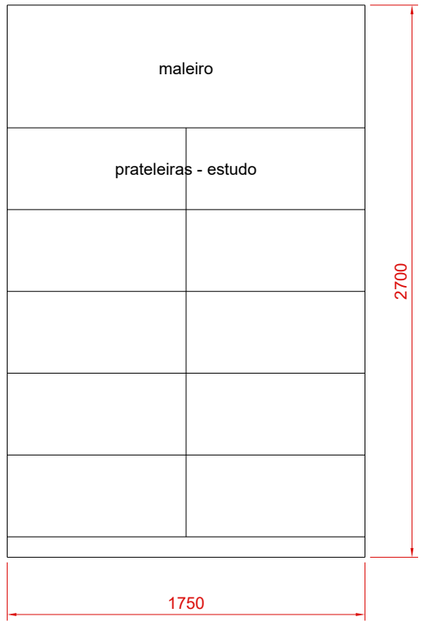

PANTRY | Despenseiro


L 1750 x P 700 x H 2700 mm

Face superior coincidente com teto falso existente.

Sistema de frente a compatibilizar, sem inventar mecanismo.

Remates e ferragens com tolerâncias de montagem.

Interior e partições das folhas sujeitos à carpintaria.

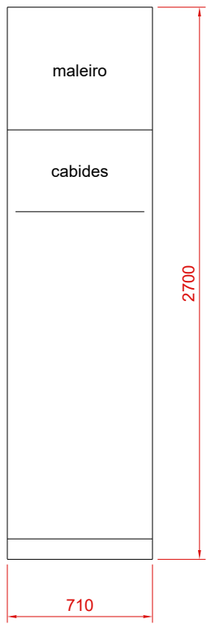

ARR_S | Distribuição / armário de apoio


L 710 x P 600 x H 2700 mm

Face superior coincidente com teto falso existente.

Sistema de frente a compatibilizar, sem inventar mecanismo.

Remates e ferragens com tolerâncias de montagem.

Interior e partições das folhas sujeitos à carpintaria.

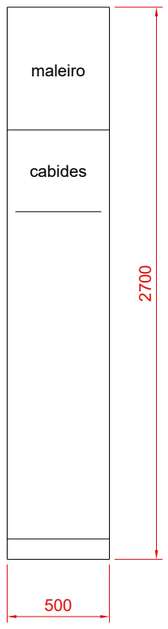

ARR_N | Distribuição / armário de apoio

L 500 x P 600 x H 2700 mm

Face superior coincidente com teto falso existente.

Sistema de frente a compatibilizar, sem inventar mecanismo.

Remates e ferragens com tolerâncias de montagem.


Interior e partições das folhas sujeitos à carpintaria.

Cozinha e cristaleira revista

Cozinha1:25 | Cristaleira1:30 | Cotas nominais emmm | Aros adjacentes em cinzento para confirmar alinhamento2100

COZINHA / R19 PRESERVADA

VE2 de correr1800 x1000 e ponte2100 x350 x600 mantidas. U02 e equipamentos conservam posições. K07/U03: corpo200 +remate50; bancada termina emX8500. Teto2700.

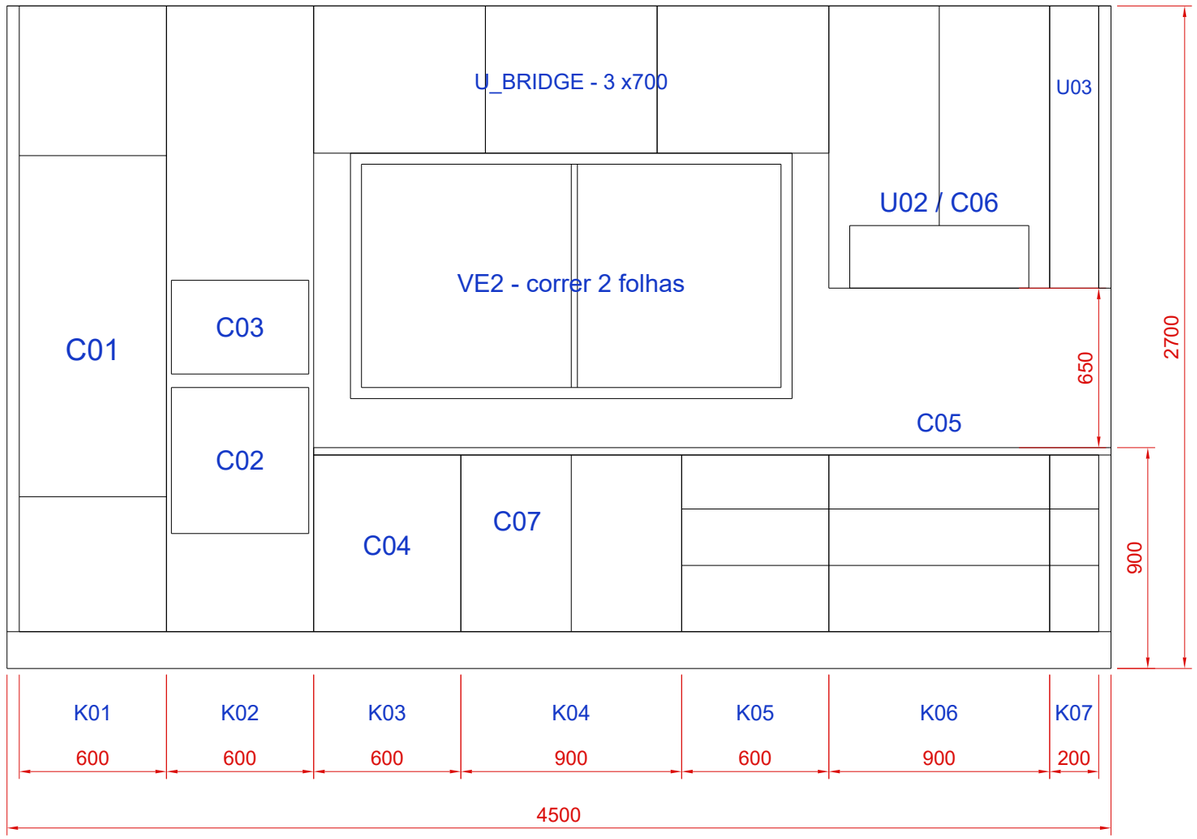


Confirmar verga, remates estanques, ventilação dos equipamentos e acessos a instalações. Bancada900; faixa200 até peitoril1100. Cozinha sem deslocação nesta revisão.

ARM-SALA-R20 / ALINHADA AOS AROS

2200 x400, topo2100. Aparador1750 x850H (+900 de largura) com4frentes de correr. Espelho oval650 x1050, base950/topo2000; garrafeira300 e coluna vidro450 nas posições anteriores. Folga600 até teto2700.

Os arosP4/P6 estão representados à altura nominal2100. Confirmar acabamento superior real em obra antes de fabricar. Painéis, vidro, suportes e garrafas contidos no novo topo2100.

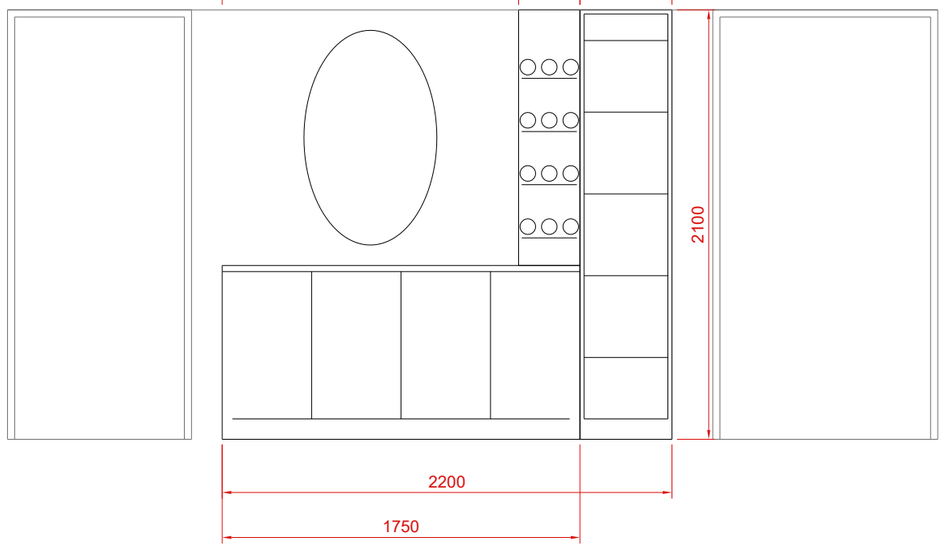


Y3600-5800:100 após reservaP4,150 antes deP6. Apoio no piso com rodapé recuado. Proibidas ancoragens na casseteP4 (Y3450-4450): estrutura independente e amarração no pano sólido por dimensionar. Sem ordem de fabrico.

VE2 | janela de correr e encontro com a bancada


Pormenores nominais 1:20 | Frente e corte vertical | Dimensões em mm; coordenação de projeto

FRENTE DA JANELA E ARMÁRIO PONTE

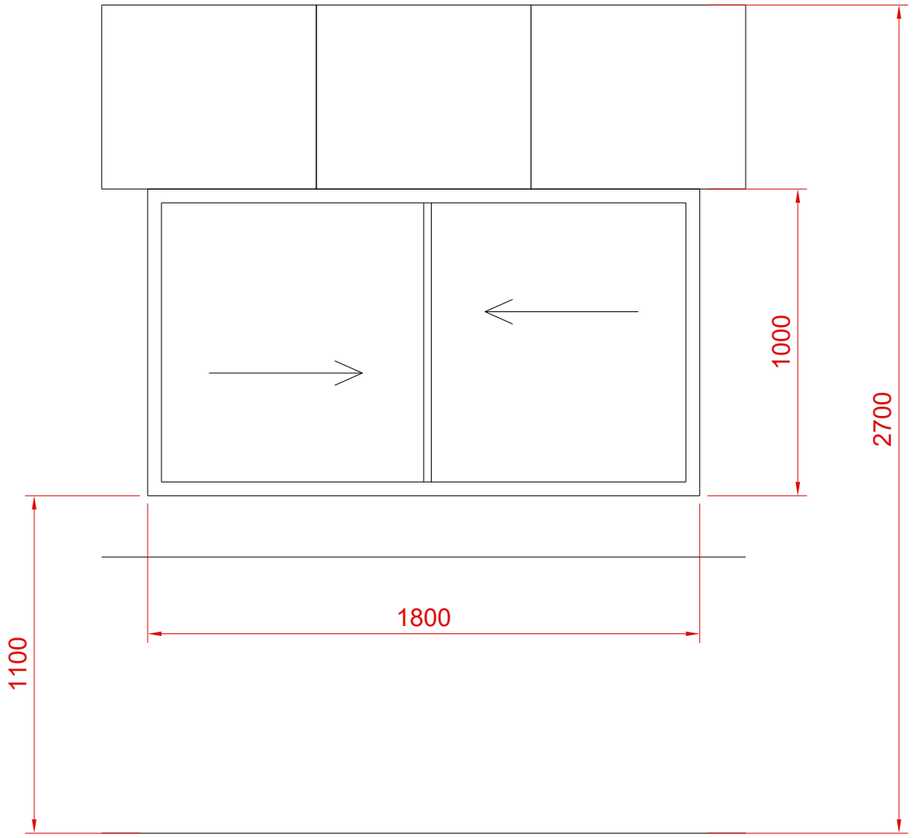

Bancada +900 / peitoril +1100 / cabeça +2100

CORTE VERTICAL NOMINAL

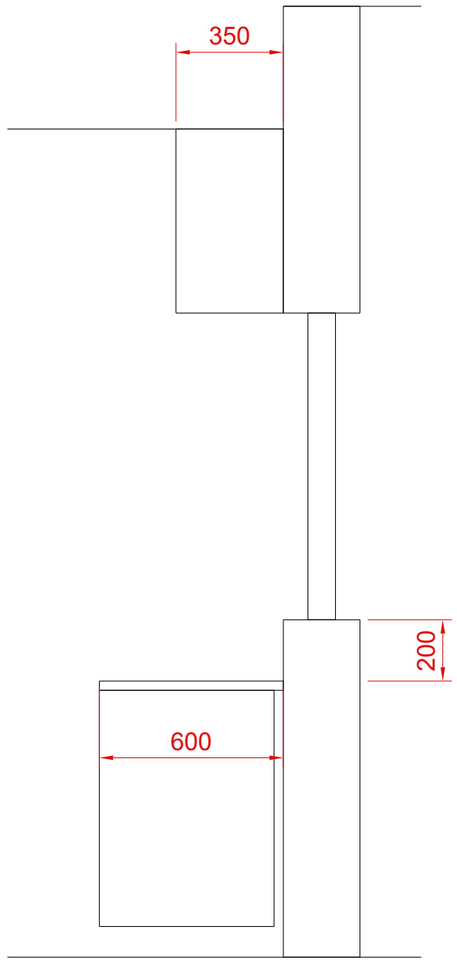

Interior Exterior


VE2: 1800 x 1000, duas folhas iguais em dois carris. Abertura nominal de metade da largura: cerca de 900 mm antes de deduzir perfis/ferragens; não abre os 1800 mm completos. Alumínio antracite, vidro duplo transparente de segurança. Peitoril 1100, cabeça 2100; bancada 900. Eixo X=6300, centrado no lava-loiça. Desempenho térmico, ar/água/vento, vidro, verga e remates por fornecedor e especialidades.

Ponte U_BRIDGE: 2100 x 350 x 600, três frentes de 700, até ao teto a 2700. Folgas laterais do vão: 150 para K02 e 150 para U02. Corte esquemático: não define impermeabilização, ancoragens ou recortes de fabrico.

Sala | implantação e espaços de utilização

Planta ampliada1:30 | Cotas emmm | As margens40/50 não são passagens; confirmar móveis reais antes da compra

VERDE: PÉS250 | CINZENTO: GIRO CONDICIONAL COM BANCOS VAZIOS

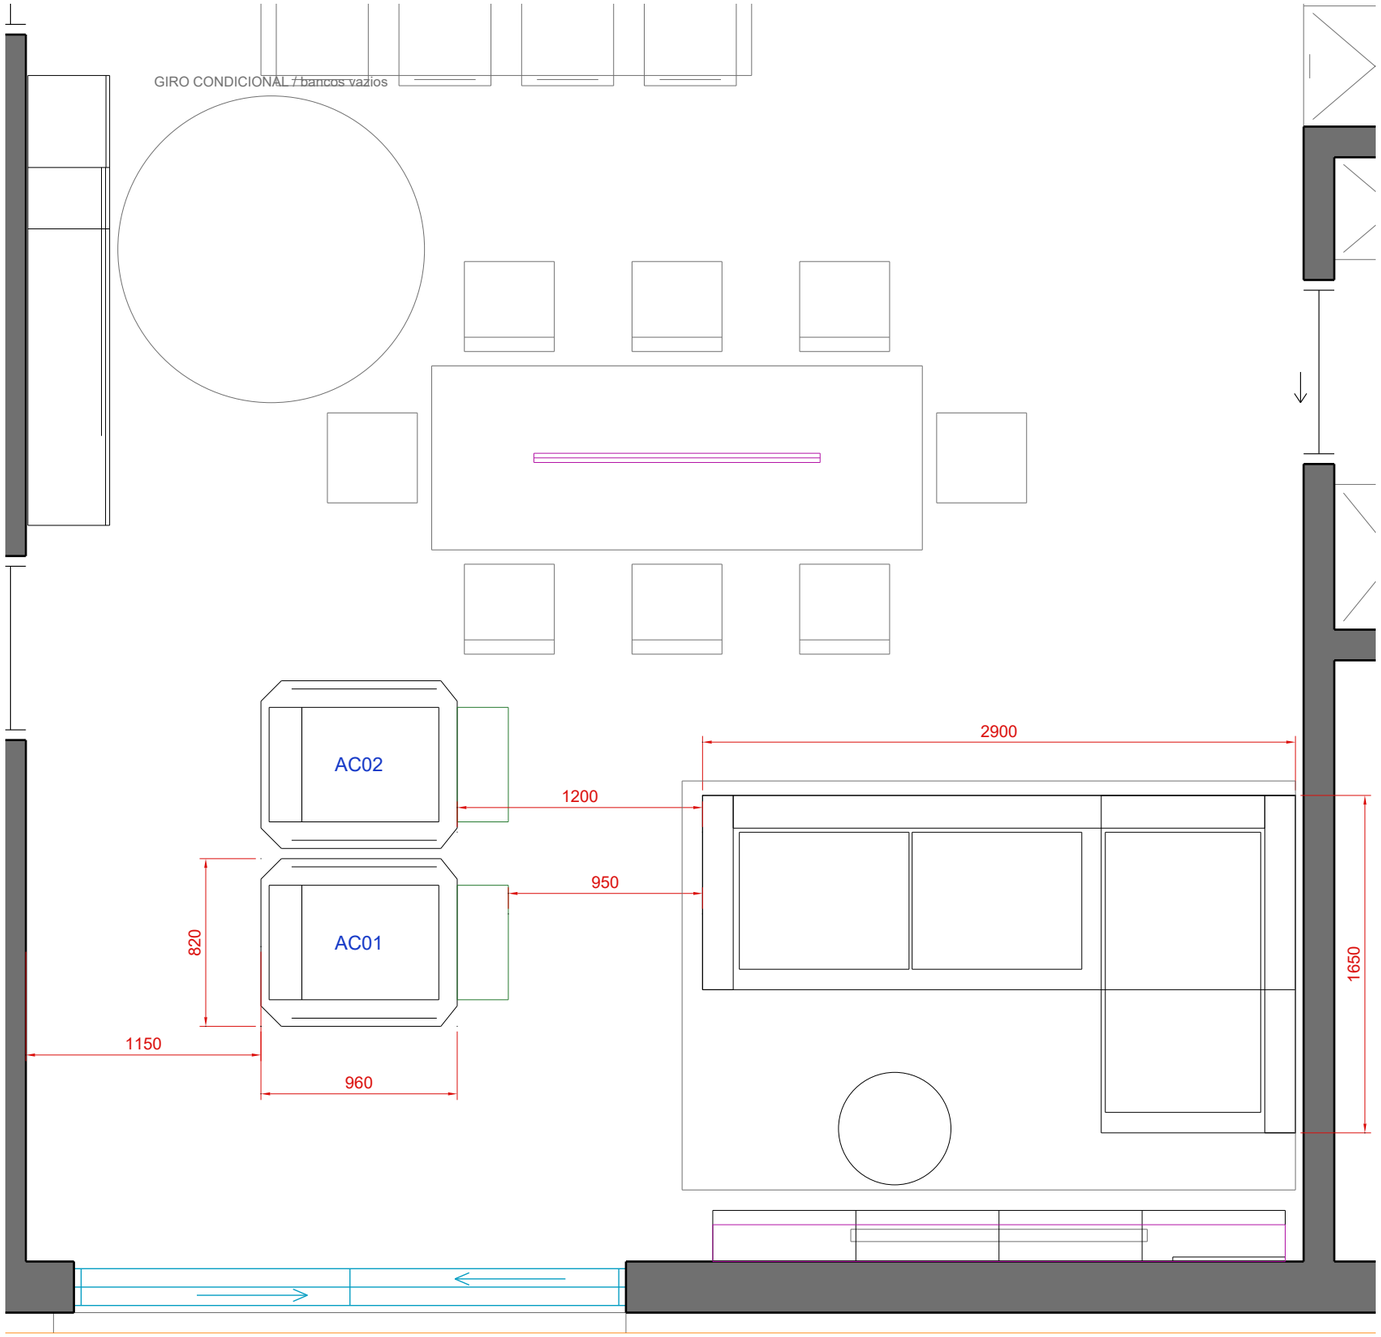

MOBILIÁRIO COORDENADO

SF01 / sofá

2900 x1650; corpo950P; chaise a nascente;40mm até parede do escritório. Tecido cru e pés madeira. Eixo8760 alinhado à TV.

AC01 / AC02

Duas poltronas960P x820L x1010H, viradas a nascente. Referência dimensionalSTRANDMON; ocre/mostarda, pés madeira.50mm entre ambas.

Percurso entre poltronas e sofá

1200mm com móveis vazios;950mm considerando250mm de projeção de pés. Hipótese de utilização, confirmar conforto com o modelo real.

Margens locais

50mm até reservas P4 e VE6;40mm até envolvente ocupada da mesa. São separações de envelopes, não circulação.

Cristaleira ampliada

2200 x400 (Y3600-5800), aparador1750, topo2100.100mm após reservaP4;150mm antesP6. Apoio no piso; sem fixar na cassete.1065mm até cadeira poente.

MC01 / TV01 / TAP01

MesaØ550 e H380;404mm ao sofá,125mm ao móvel. TV01:2800x250, frentes de correr. Tapete3000x2000 baixo e antiderrapante. Pormenores na folha11.


Giro cozinhaØ1500 em5200/4950: só com bancos recolhidos e vazios. Folgas físicas40/50,4/95,9mm. BancoB01 ocupado intercepta o círculo; não declarar sempre livre.

26 OUT 2026 | A3 a 100% | Cotas nominais de projeto; detalhes de fabrico e especialidades por compatibilizar.


Entrada | biombo vertical e consola contínua

Planta1:20 e alçado1:20 | Divisória200mm para poente | Consola do lado do hall, prolongada pela parede rumo à entrada

PLANTA / CONS01

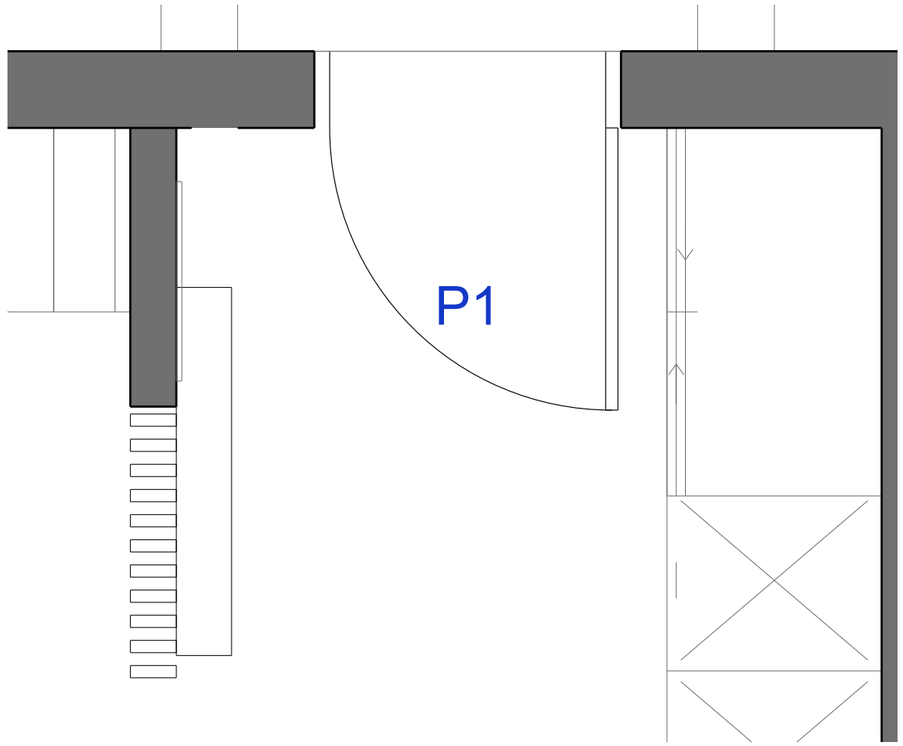

ALÇADO VISTO DO HALL

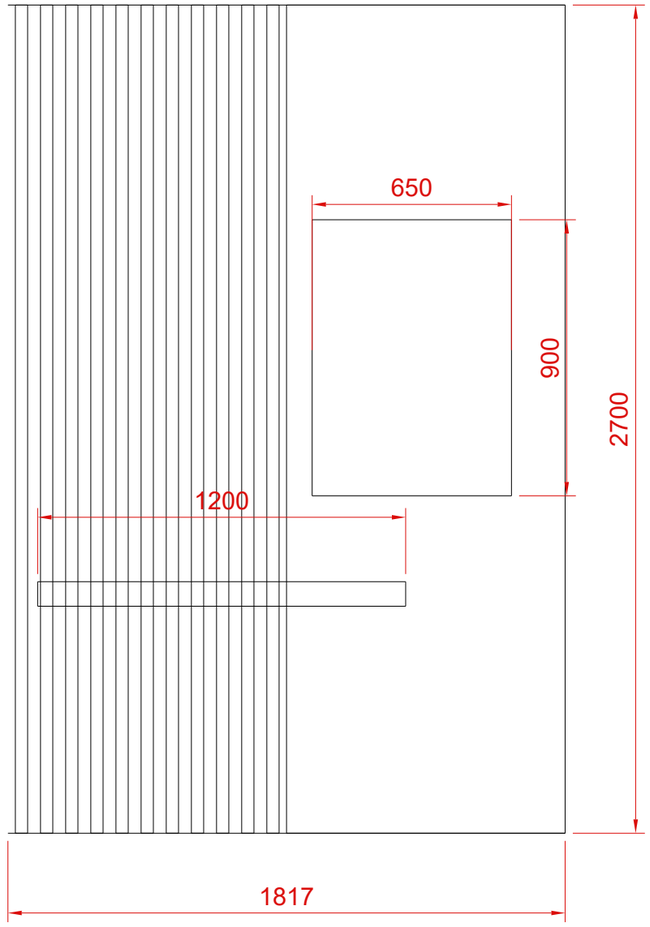

B01 / RÉGUAS VERTICAIS

11réguas de40 x150mm, altura2700, passo82. Margens de24,242mm nas extremidades. Faces alinhadas à parede de150mm. Consola integral em lacado branco para contrastar com as réguas de madeira natural.

CONS01 / LACADO BRANCO

1200 x180 x80mm; cota superior820, inferior740. Prolongamento388,484mm sobre o pano maciço rumo aP1. Sem gavetas. Confirmar cargas, fixação e reforços no pladur antes de fechar a parede.

ESP-H01 / ESPELHO E PASSAGENS


Espelho retangular vertical650 x900, centro1550, base1100/topo2000; profundidade18, na face brancaW33. Aro fino escuro e cantos retos. Fixações e reforços por compatibilizar. Consola20mm fora da reservaP1; largura livre1420. Giro do hall e restantes armários2700 mantidos.

Sala | zona da televisão e iluminação do jantar

Alçados1:20 | Madeira natural, frentes marfim e luz quente | Frente TV vista para sul: o lado do escritório está à esquerda

TV01 / TV02 / TV03


Móvel2800x250x300, base250/topo550, frentes marfim mate de correr e tampo madeira25. Ripado parcial550x22 até ao teto2700; prateleira2800x180x40 a2120, LED oculto3000K regulável. TV1450x815,625, base900, eixo8760 alinhado com o sofá.

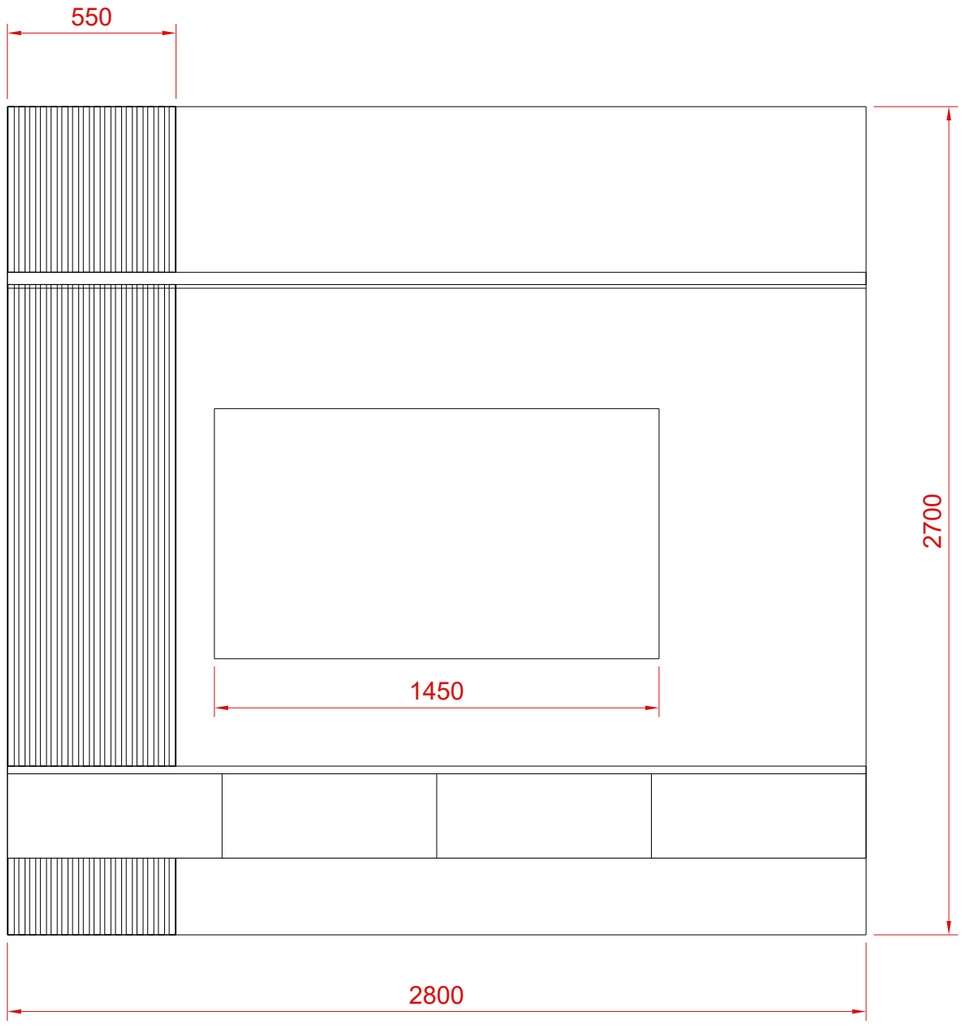

Portas do móvel de correr: a mesa de centro fica125mm à frente, sem espaço para gavetas ou folhas de abrir. MesaØ550,404mm até ao sofá. Fixações, cargas, ventilação e acesso aos cabos por carpintaria. Não colocar vaso lateral: apenas90mm até à parede.

LJ01 / PENDENTE LINEAR


Perfil preto mate1400x45x50, base1550, centrado sobre a mesa2400x900 (tampo750).800mm acima da mesa. Dois cabos até ao teto2700. Luz quente3000K regulável. Reforços no teto falso e alimentação por compatibilizar com condutas e especialidades.

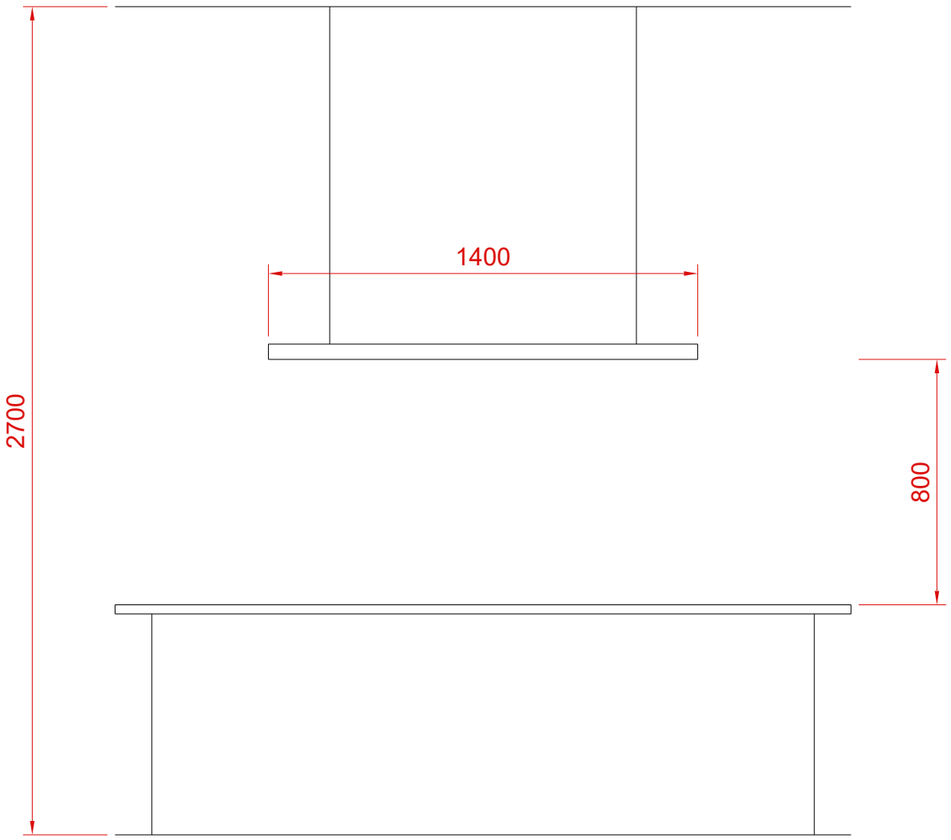

TAP01:3000x2000x6, areia/marfim e trama natural; base antiderrapante, bordos estáveis, sem franjas. Borda100mm sobre a faixa lateral, sem alterar distância entre móveis. Selecionar peça plana para evitar ressalto no percurso.

Escritório | dois postos e espaços de utilização

Planta ampliada 1:25 | ESC 8,23 m² | P11 e P3 preservados | Cotas em mm; cadeiras compactas fazem parte da solução

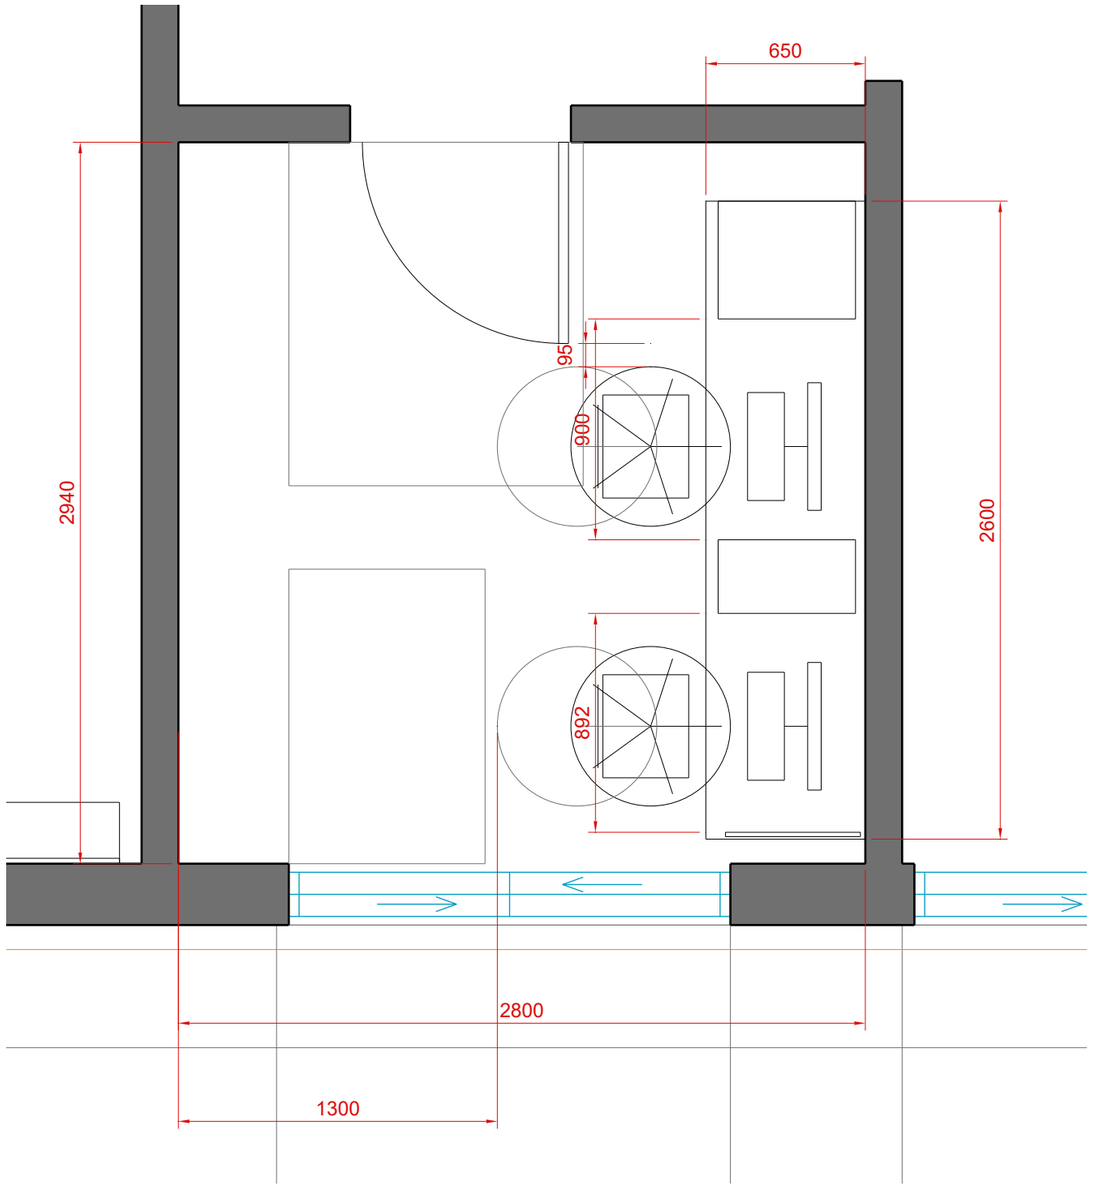

IMPLANTAÇÃO COORDENADA

ESC01 / bancada dupla

2600 x650, topo750, tampo30. Encostada à parede nascente; reserva240 até à parede norte. Antiga secretária e armário baixo oposto retirados.

Cadeiras e pernas

BasesØ650, centrosY560/1700, X12325; recuo de estudo300 para poente. Vãos de pernas892/900, altura720 sob o tampo. Não aumentar cadeiras sem rever este encaixe.

P11 / arco físico da porta

Porta de abrir interior existente; arco de raio820, centro11970/2940. Entre a base norte e o limite sul do arco:95mm. Folha e sentido de abertura inalterados.

F02 / aproximação condicional


A reserva cinzenta herdadaP11 [10850,1540,12050,2940] pode ser parcialmente ocupada pelas bases. Em repouso a base norte sobrepõe50mm emX; com recuo300 a interseção aumenta. Recolher/afastar cadeira para usar integralmente essa reserva.

Passagem e jardim

Faixa lateral1300 entre parede oeste e cadeiras recuadas300. P3 mantém correr1800 x2100. Faixa de estudo da folha ativa oeste800 x1200, com50mm até base sul recuada. Estas medidas não validam acessibilidade global.

Escritório | carpintaria, ripado e luz integrada

Alçado da parede nascente 1:20 | Jardim à direita; distribuição à esquerda | Madeira natural, tons suaves e LED 3000 K

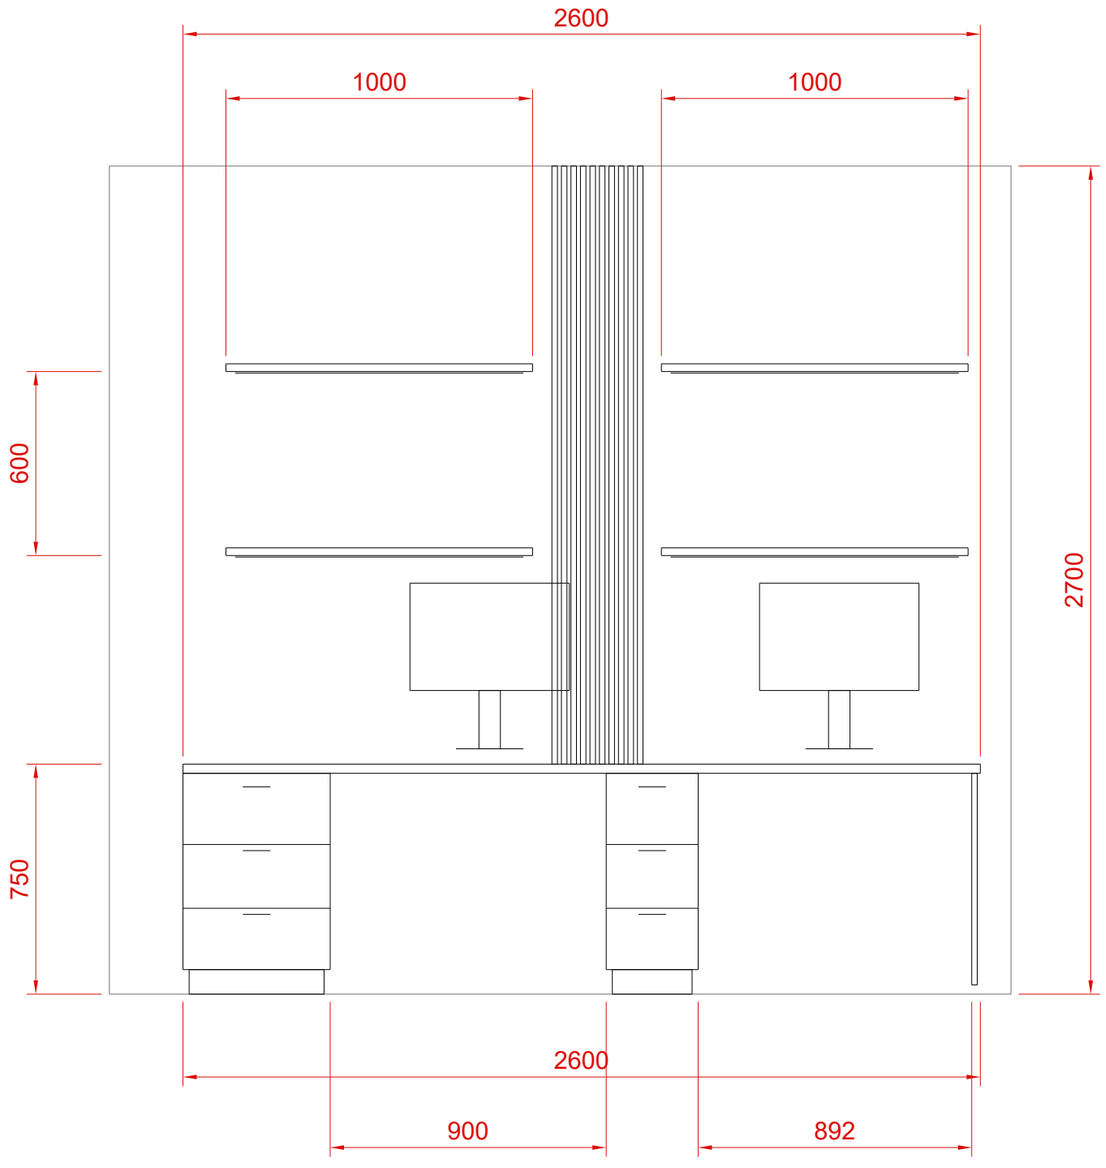

CARPINTARIA DO ESCRITÓRIO

Bancada e apoios

ESC01:2600L x650P x30, base720/topo750. Painel extremo sul18. Gaveteiro central300L x560P; módulo norte480L x560P; ambos até720. Rodapé recuado e três gavetas por módulo.

Vãos úteis inferiores

892mm no posto sul e900mm no posto norte, livres entre o painel/módulos. São vãos para pernas; não prometer1300mm livres por pessoa nem três módulos largos da imagem de referência.

Ripado central até ao teto

ESC02: envelope300L x28P, base750/topo2700.10réguas18 x28, passo31. Fixação à parede a compatibilizar com estrutura, instalações e parede do Quarto2.

Quatro prateleiras iluminadas

ESC03:1000L x220P x25, duas bandasY140-1140 e1560-2560. Bases1430/2030, topos1455/2055. LED3000K sob as prateleiras, em perfil com difusor; alimentação acessível.

Condições de execução

Cotas nominais. Dimensionar tampo, ferragens, cargas, reforços e ligações antes de fabricar. Confirmar tomadas e passagens de cabos. Estudo geométrico; não é certificação integral nem ordem de fabrico.