ARQ-01 | Planta arquitetónica coordenada | mobiliário e utilização

R39 · ESPELHOS E ARRUMAÇÃO · NÃO FABRICAR / NÃO INSTALAR



BASE COORDENADA E LIMITES

C2 / S2 adotadas para desenvolvimento. Cotas digitais em mm, não levantamento de obra. Área bruta do corpo 152,10 m²; pé-direito 2700 mm. Mobiliário, instalações, acessos e tolerâncias continuam condicionados às folhas próprias.

Retirados os dois armários de parede dos banhos. Cómodas 900 × 450 × 800 nos dois quartos. AC: quatro reservas murais, modelo/capacidade a selecionar. Cassetes indicadas a azul: não fixar móveis nem rasgar tubagens no seu miolo.

R39: D01–D03 lavandaria / restantes módulos alimentares. Envolventes preservadas.

VÃOS NOMINAIS · CONFERIR SISTEMA / ÚTIL REAL

VE1/VE3: 1000 × 400, peitoril 1700. VE2: 1800 × 1000, peitoril 1100, correr. VE4/VE5/VE7 e P3: 1800 × 2100. VE6: 2700 × 2100. VE8: 1100 × 600, peitoril 1500. Alturas e ferragens por peça, não deduzir pela planta.

P1 nominal 1000; P2/P4/P6/P7/P8/P9/P10/P11 nominal 900; P5 sistema nominal 850, claro 800 em estudo. Folhas de batente 820 onde indicado. Autoclismos, duche, circulação e interferências continuam sujeitos às pendências da R38.

R39: MIR-MA / MIR-FR 700×800, base1200/topo2000. Ver alçados.

Fonte: Dados_Coordenados_R39.json · SHA256 ac20f84322e575a2 · AC: contrato instalações R38.


A3 | 1:60 nominal | CAD em mm, cotas nativas | Conferir obra e produtos. Não fabricar / não executar.

MIR-MA-001 / MIR-FR-001 — implantação acima das cómodas

Alçados para oeste, vistos do quarto · unidades mm · escala gráfica1:20 · cotas prevalecem

Matilde / Q_1

MIR-MA-001 ·700×800 / base1200 / topo2000

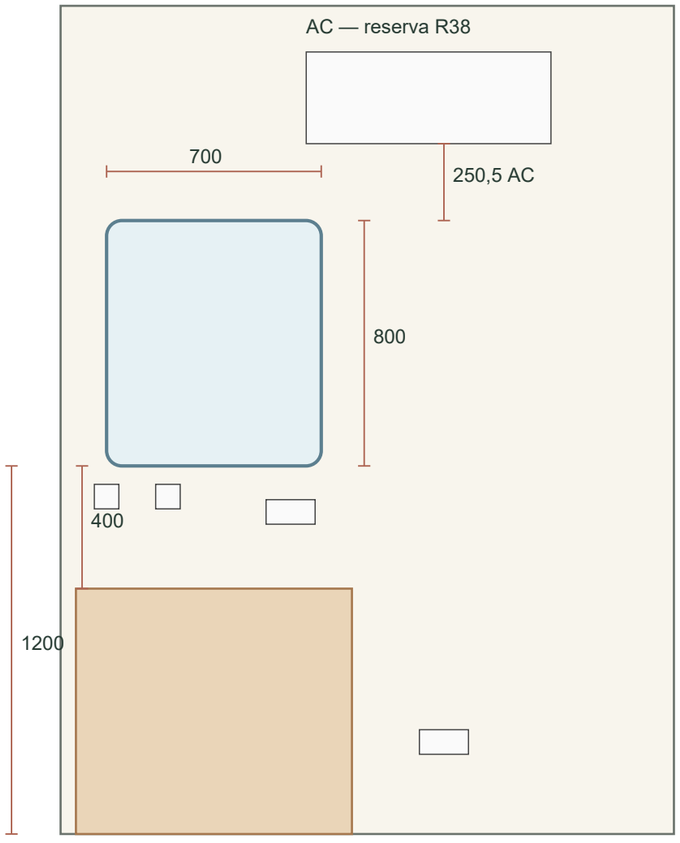


Cómoda900×450×800 · sem mover

Placas: topo1140 → base espelho1200 =60

Face E · projeção20 · cantosR50 · sem LED

Francisco / Q_2

MIR-FR-001 ·700×800 / base1200 / topo2000

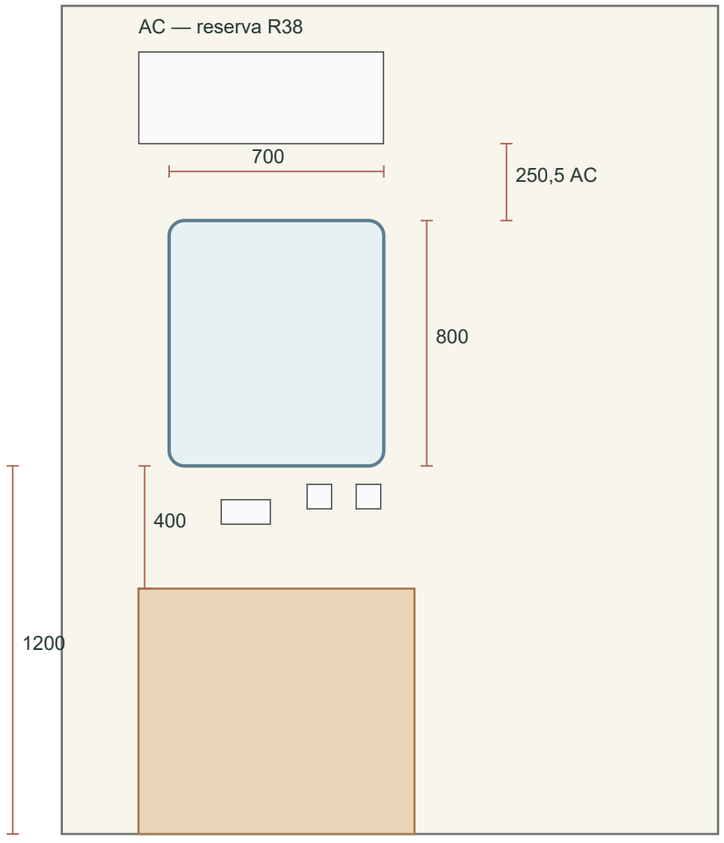

Cómoda900×450×800 · sem mover

Placas: topo1140 → base espelho1200 =60

Face E · projeção20 · cantosR50 · sem LED

Rosto/tronco, uso em pé; não é espelho de corpo inteiro. Confirmar altura real dos utilizadores e a amostra do espelho.


Fixação e massa reais por escolher. Conferir redes do banho/W39, cabos e suporte antes de furar; não apoiar solto no tampo.

Não altera cómoda, gavetas, cama, roupeiro, porta, estore ou AC. O vão de passagem não diminui: projeção dentro da profundidade da cómoda.

OBRAS CASA · R39 · LAVANDARIA

LV39-01 · Frente fechada: 1,68 m lavandaria / 1,88 m alimentos

Cotas em mm · Esquema de coordenação, sem escala de fabrico · Não cortar por esta folha

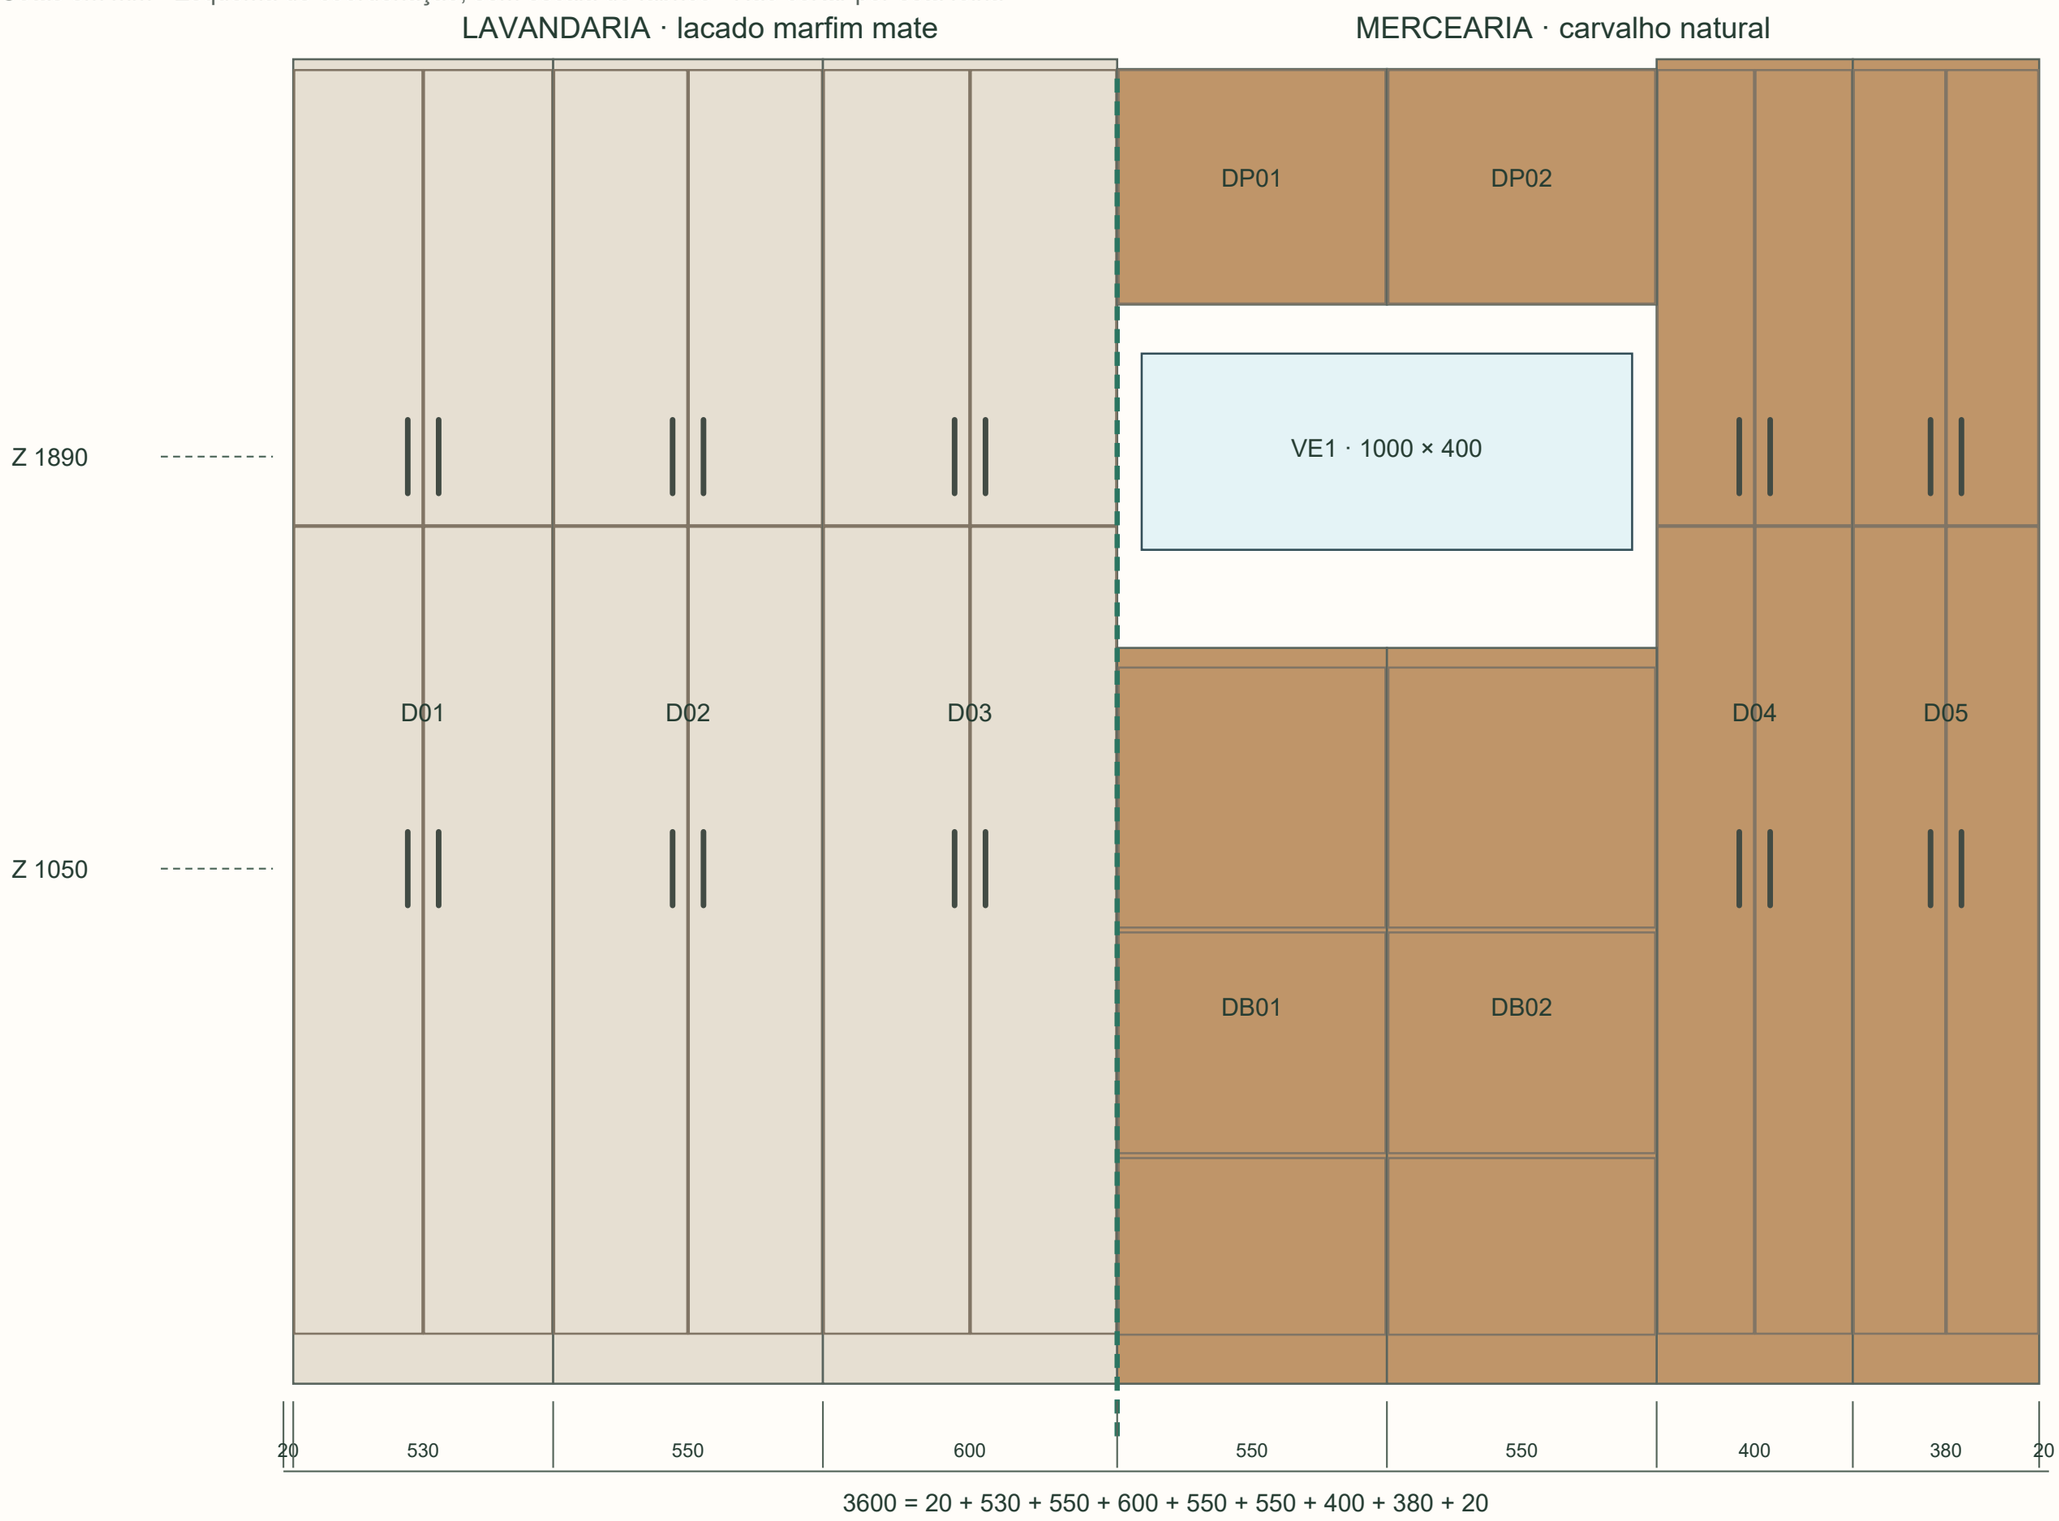


Mantém: profundidade 450, altura 2700, VE1, P2/P6, pia/máquinas/AQS/VMC e LED-DP. Fronteira X1950, sem nova largura.

Puxadores: haste vertical 150; Z1050/1890; eixo a30 da aresta do encontro. Reserva de posição, furação pelo produto real.

LV39-02 · Interiores e objetos: tábua, ferro, cestos e roupa


Cotas em mm · Esquema de coordenação, sem escala de fabrico · Não cortar por esta folha

D01 · 530 ×450×2700

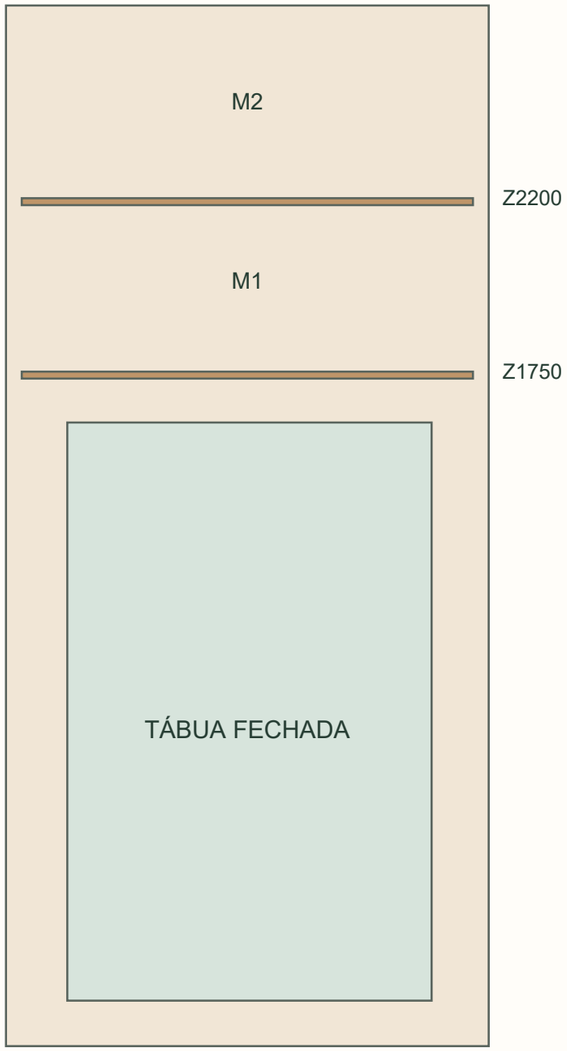


Máx. 400 L × 100 P × 1500 A

D02 · 550 ×450×2700

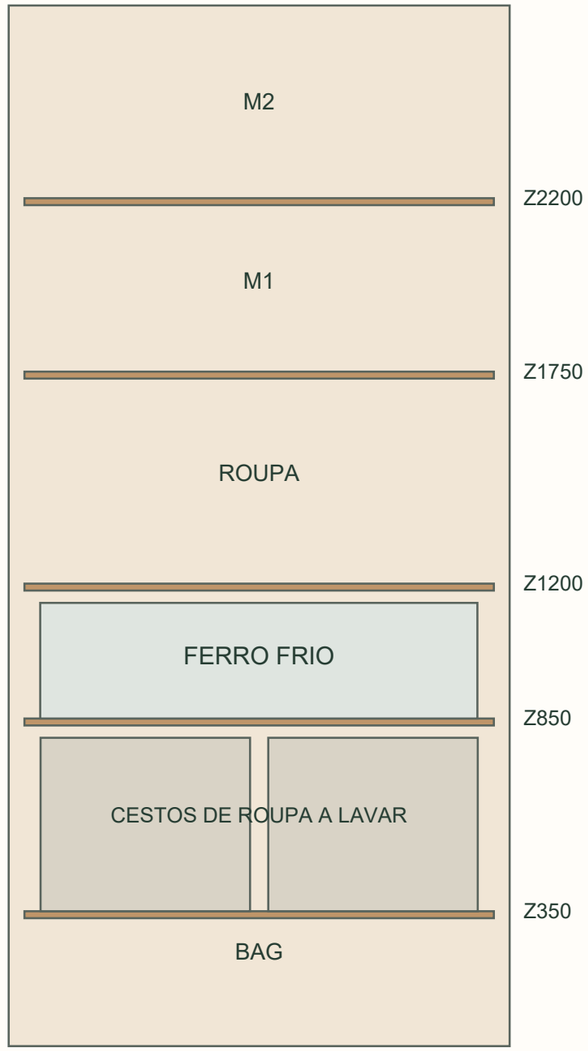

2 cestos 230×350×450; ferro 480×350×300

D03 · 600 ×450×2700

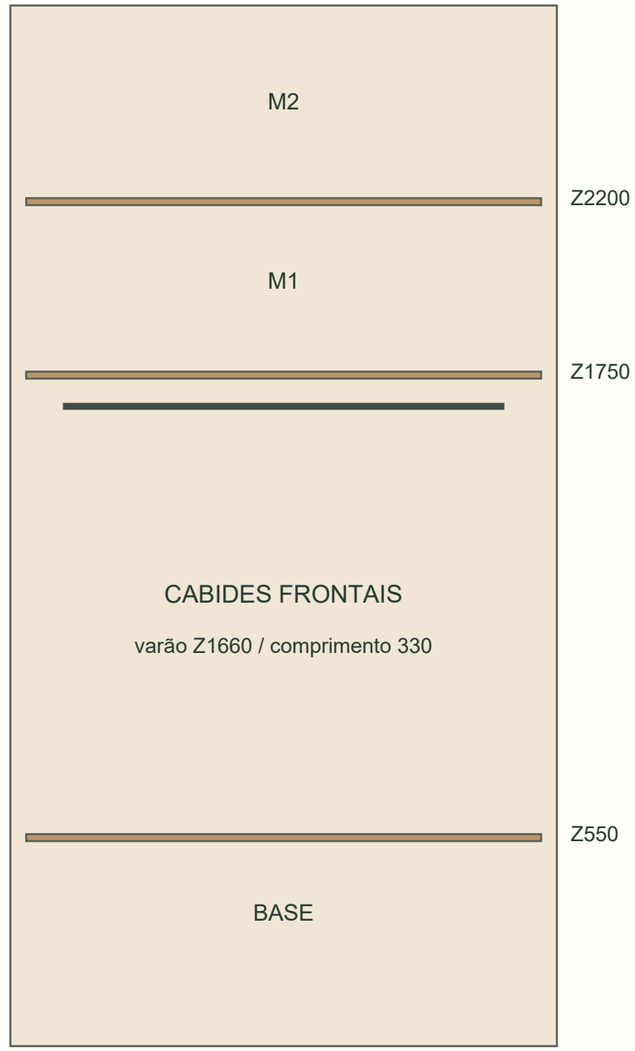

Queda da peça ≤1050; sem roupa húmida

D01: tábua Z118..1732 (1614 livres). D02: cestos Z350..832; ferro Z850..1182; roupa Z1200..1732.

D03: cabides Z550..1732; varão frontal com apoios próprios, não às costas de 8 mm. Maleiros Z1750/Z2200.

Prateleiras fixas separam roupa a lavar, ferro frio e roupa limpa. Não há tomada no armário nem estação quente de engomar.

Alimentos só em D04/D05/DB01/DB02/DP01/DP02. Produtos em LS01/LS02 fechados. Aberturas reais e ferragens por aferir.

R39 · D01 · Lavandaria — tábua de engomar guardada e acessórios

Complemento à carpintaria R38 + AC01 · cotas em mm · não é plano CNC ou libertação de fabrico

Envolvente: 530 L × 450 P × 2700 A. Frente S. Caixa e posição preservadas.

Painel / função	Quantidade	Comprimento	Largura	Espessura
D01-LAT · Lateral vertical	2	2580	430	18
D01-B/T · Base e topo entre laterais	2	494.0	430	18
D01-FUN · Fundo embutido entre base/topo/laterais	1	2544	494.0	8
D01-PR · Prateleiras de separação com face superior nas cotas indicadas; as de350/850/1200/1750 são fixas quando presentes	2	494.0	402	18

Frentes e prateleiras

D01-B1: u=2, Z=102, 261.5×1645×20; puxador U233.5/Z1050, haste150; D01-B2: u=266.5, Z=102, 261.5×1645×20; puxador U296.5/Z1050, haste150; D01-C1: u=2, Z=1750, 261.5×928×20; puxador U233.5/Z1890, haste150; D01-C2: u=266.5, Z=1750, 261.5×928×20; puxador U296.5/Z1890, haste150

Prateleiras: cotas da face superior Z 1750, 2200 mm. Espessura 18 mm, conforme mapa de painéis.

Acabamento das frentes: marfim mate afinado à cozinha. Corpos, frentes, prateleiras e conteúdo conforme alçados LV39-01/02.

Compartimentos e limites funcionais

D01-TAB · Tábua dobrada vertical. Z 118 até 1732 livres; largura 494 antes de ferragens, profundidade reservada 402.

D01-M1 · Capas e acessórios secos. Z 1750 até 2182 livres; largura 494 antes de ferragens, profundidade reservada 402.

D01-M2 · Reserva de têxteis secos. Z 2200 até 2662 livres; largura 494 antes de ferragens, profundidade reservada 402.

Confirmar dimensão acabada, folgas de dobradiças, massa das folhas, apoios das prateleiras e objetos reais antes de cortar.
Tábua guardada e ferro frio/desligado; sem tomada neste armário. Não alterar alimentos/roupa entre compartimentos.

R39 · D02 · Lavandaria — cestos, ferro frio e roupa dobrada

Complemento à carpintaria R38 + AC01 · cotas em mm · não é plano CNC ou libertação de fabrico

Envolvente: 550 L × 450 P × 2700 A. Frente S. Caixa e posição preservadas.

Painel / função	Quantidade	Comprimento	Largura	Espessura
D02-LAT · Lateral vertical	2	2580	430	18
D02-B/T · Base e topo entre laterais	2	514.0	430	18
D02-FUN · Fundo embutido entre base/topo/laterais	1	2544	514.0	8
D02-PR · Prateleiras de separação com face superior nas cotas indicadas; as de350/850/1200/1750 são fixas quando presentes	5	514.0	402	18

Frentes e prateleiras

D02-B1: u=2, Z=102, 271.5×1645×20; puxador U243.5/Z1050, haste150; D02-B2: u=276.5, Z=102, 271.5×1645×20; puxador U306.5/Z1050, haste150; D02-C1: u=2, Z=1750, 271.5×928×20; puxador U243.5/Z1890, haste150; D02-C2: u=276.5, Z=1750, 271.5×928×20; puxador U306.5/Z1890, haste150

Prateleiras: cotas da face superior Z 350, 850, 1200, 1750, 2200 mm. Espessura 18 mm, conforme mapa de painéis.

Acabamento das frentes: marfim mate afinado à cozinha. Corpos, frentes, prateleiras e conteúdo conforme alçados LV39-01/02.

Compartimentos e limites funcionais

D02-BAG · Sacos vazios de lavagem, sem químicos. Z 118 até 332 livres; largura 514 antes de ferragens, profundidade reservada 402.

D02-CESTOS · Dois cestos amovíveis fechados para separar roupa a lavar. Z 350 até 832 livres; largura 514 antes de ferragens, profundidade reservada 402.

D02-FERRO · Ferro frio e desligado; tabuleiro amovível dedicado. Z 850 até 1182 livres; largura 514 antes de ferragens, profundidade reservada 402.

D02-ROUPA · Roupa limpa dobrada. Z 1200 até 1732 livres; largura 514 antes de ferragens, profundidade reservada 402.

D02-M1 · Roupa limpa de reserva. Z 1750 até 2182 livres; largura 514 antes de ferragens, profundidade reservada 402.

D02-M2 · Reserva ocasional. Z 2200 até 2662 livres; largura 514 antes de ferragens, profundidade reservada 402.

Confirmar dimensão acabada, folgas de dobradiças, massa das folhas, apoios das prateleiras e objetos reais antes de cortar.
Tábua guardada e ferro frio/desligado; sem tomada neste armário. Não alterar alimentos/roupa entre compartimentos.

R39 · D03 · Lavandaria — roupa seca em cabides e reserva limpa

Complemento à carpintaria R38 + AC01 · cotas em mm · não é plano CNC ou libertação de fabrico

Envolvente: 600 L × 450 P × 2700 A. Frente S. Caixa e posição preservadas.

Painel / função	Quantidade	Comprimento	Largura	Espessura
D03-LAT · Lateral vertical	2	2580	430	18
D03-B/T · Base e topo entre laterais	2	564.0	430	18
D03-FUN · Fundo embutido entre base/topo/laterais	1	2544	564.0	8
D03-PR · Prateleiras de separação com face superior nas cotas indicadas; as de350/850/1200/1750 são fixas quando presentes	3	564.0	402	18

Frentes e prateleiras

D03-B1: u=2, Z=102, 296.5×1645×20; puxador U268.5/Z1050, haste150; D03-B2: u=301.5, Z=102, 296.5×1645×20; puxador U331.5/Z1050, haste150; D03-C1: u=2, Z=1750, 296.5×928×20; puxador U268.5/Z1890, haste150; D03-C2: u=301.5, Z=1750, 296.5×928×20; puxador U331.5/Z1890, haste150

Prateleiras: cotas da face superior Z 550, 1750, 2200 mm. Espessura 18 mm, conforme mapa de painéis.

Acabamento das frentes: marfim mate afinado à cozinha. Corpos, frentes, prateleiras e conteúdo conforme alçados LV39-01/02.

Compartimentos e limites funcionais

D03-BASE · Caixa de roupa limpa a passar. Z 118 até 532 livres; largura 564 antes de ferragens, profundidade reservada 402.

D03-CABIDES · Roupa seca temporária em cabides frontais. Z 550 até 1732 livres; largura 564 antes de ferragens, profundidade reservada 402.

D03-M1 · Roupa limpa de reserva. Z 1750 até 2182 livres; largura 564 antes de ferragens, profundidade reservada 402.

D03-M2 · Reserva sazonal. Z 2200 até 2662 livres; largura 564 antes de ferragens, profundidade reservada 402.

Confirmar dimensão acabada, folgas de dobradiças, massa das folhas, apoios das prateleiras e objetos reais antes de cortar.
Tábua guardada e ferro frio/desligado; sem tomada neste armário. Não alterar alimentos/roupa entre compartimentos.